


Архитектурно-строительные чертежи
двухэтажного жилого дома



ДОМА
• С Т Р О И М •

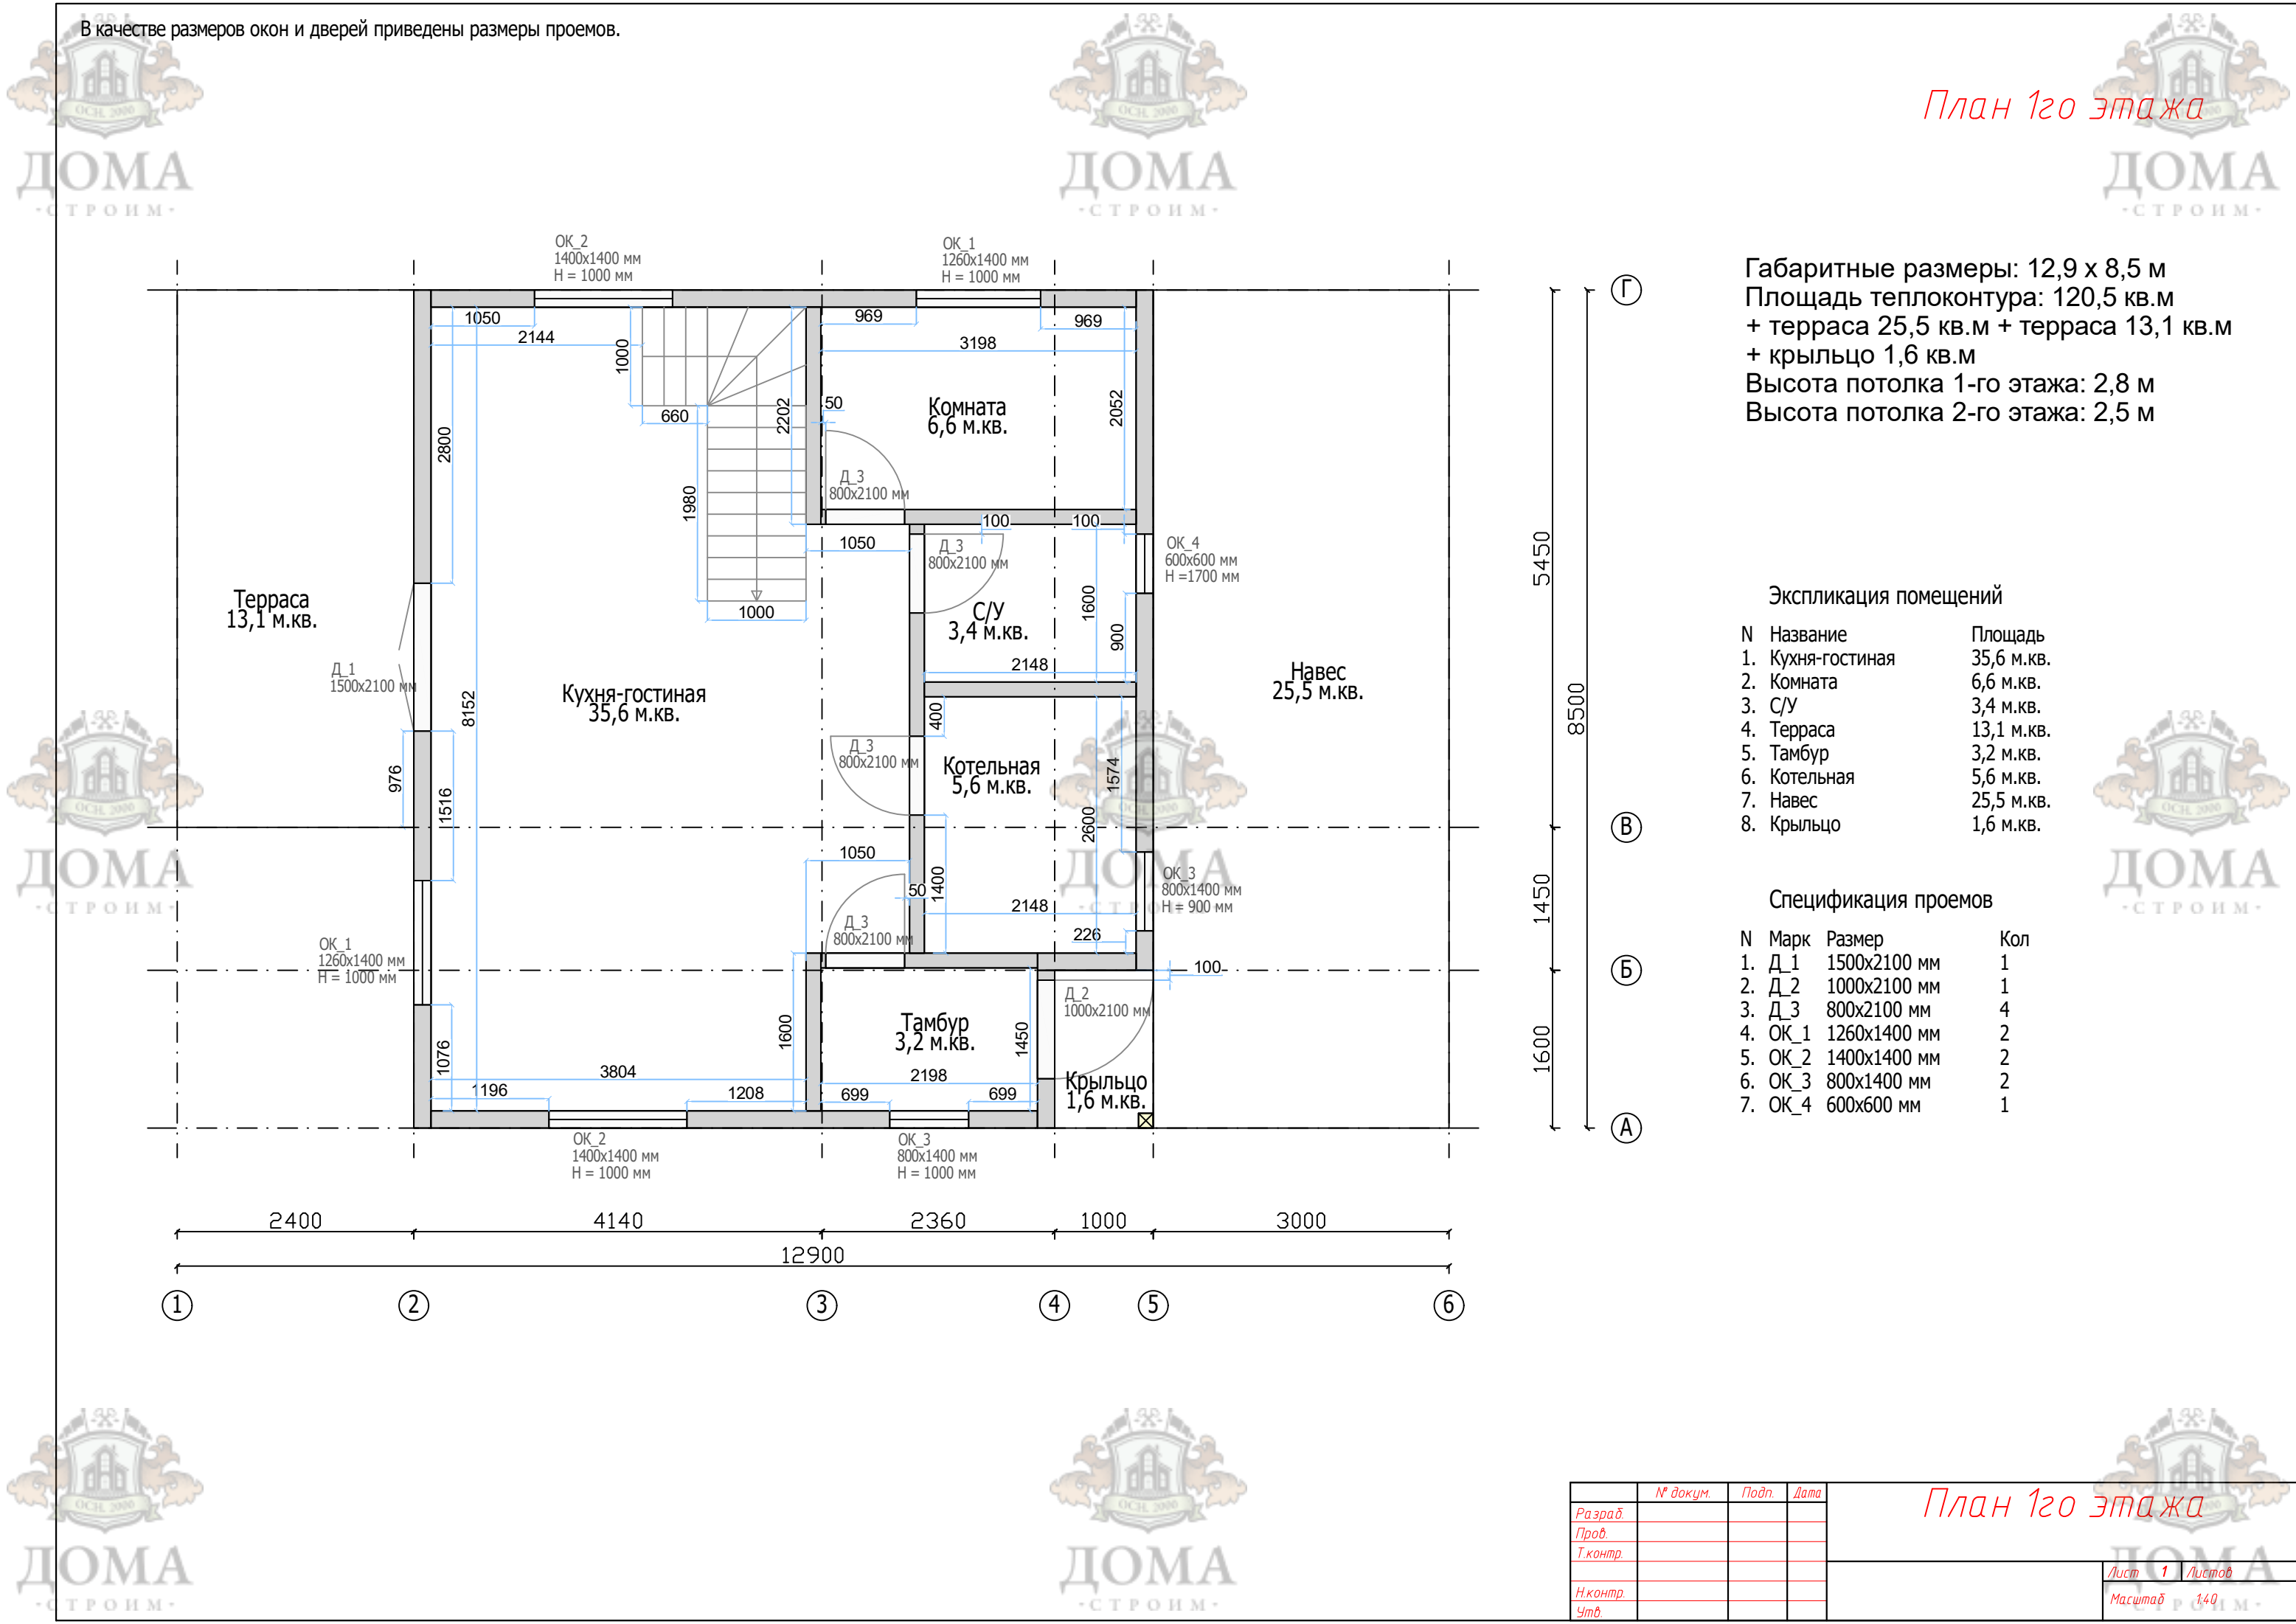

В качестве размеров окон и дверей приведены размеры проемов.

План 1го этажа

Габаритные размеры: 12,9 х 8,5 м
Площадь теплоконтура: 120,5 кв.м
+ терраса 25,5 кв.м + терраса 13,1 кв.м
+ крыльцо 1,6 кв.м
Высота потолка 1-го этажа: 2,8 м
Высота потолка 2-го этажа: 2,5 м

Экспликация помещений

N	Название	Площадь
1.	Кухня-гостиная	35,6 м.кв.
2.	Комната	6,6 м.кв.
3.	С/У	3,4 м.кв.
4.	Терраса	13,1 м.кв.
5.	Тамбур	3,2 м.кв.
6.	Котельная	5,6 м.кв.
7.	Навес	25,5 м.кв.
8.	Крыльцо	1,6 м.кв.

Спецификация проемов

N	Марк	Размер	Кол
1.	Д_1	1500х2100 мм	1
2.	Д_2	1000х2100 мм	1
3.	Д_3	800х2100 мм	4
4.	ОК_1	1260х1400 мм	2
5.	ОК_2	1400х1400 мм	2
6.	ОК_3	800х1400 мм	2
7.	ОК_4	600х600 мм	1

Г
5450
8500
В
1450
Б
1600
А

2400 4140 2360 1000 3000
12900
① ② ③ ④ ⑤ ⑥

	№ докум.	Подп.	Дата
Разраб.			
Проб.			
Т.контр.			
Н.контр.			
Утв.			


План 1го этажа

В качестве размеров окон и дверей приведены размеры проемов.

План 1го этажа
(балки/колонны)

В качестве размеров окон и дверей приведены размеры проемов.

План 1го этажа
(балки/колонны)

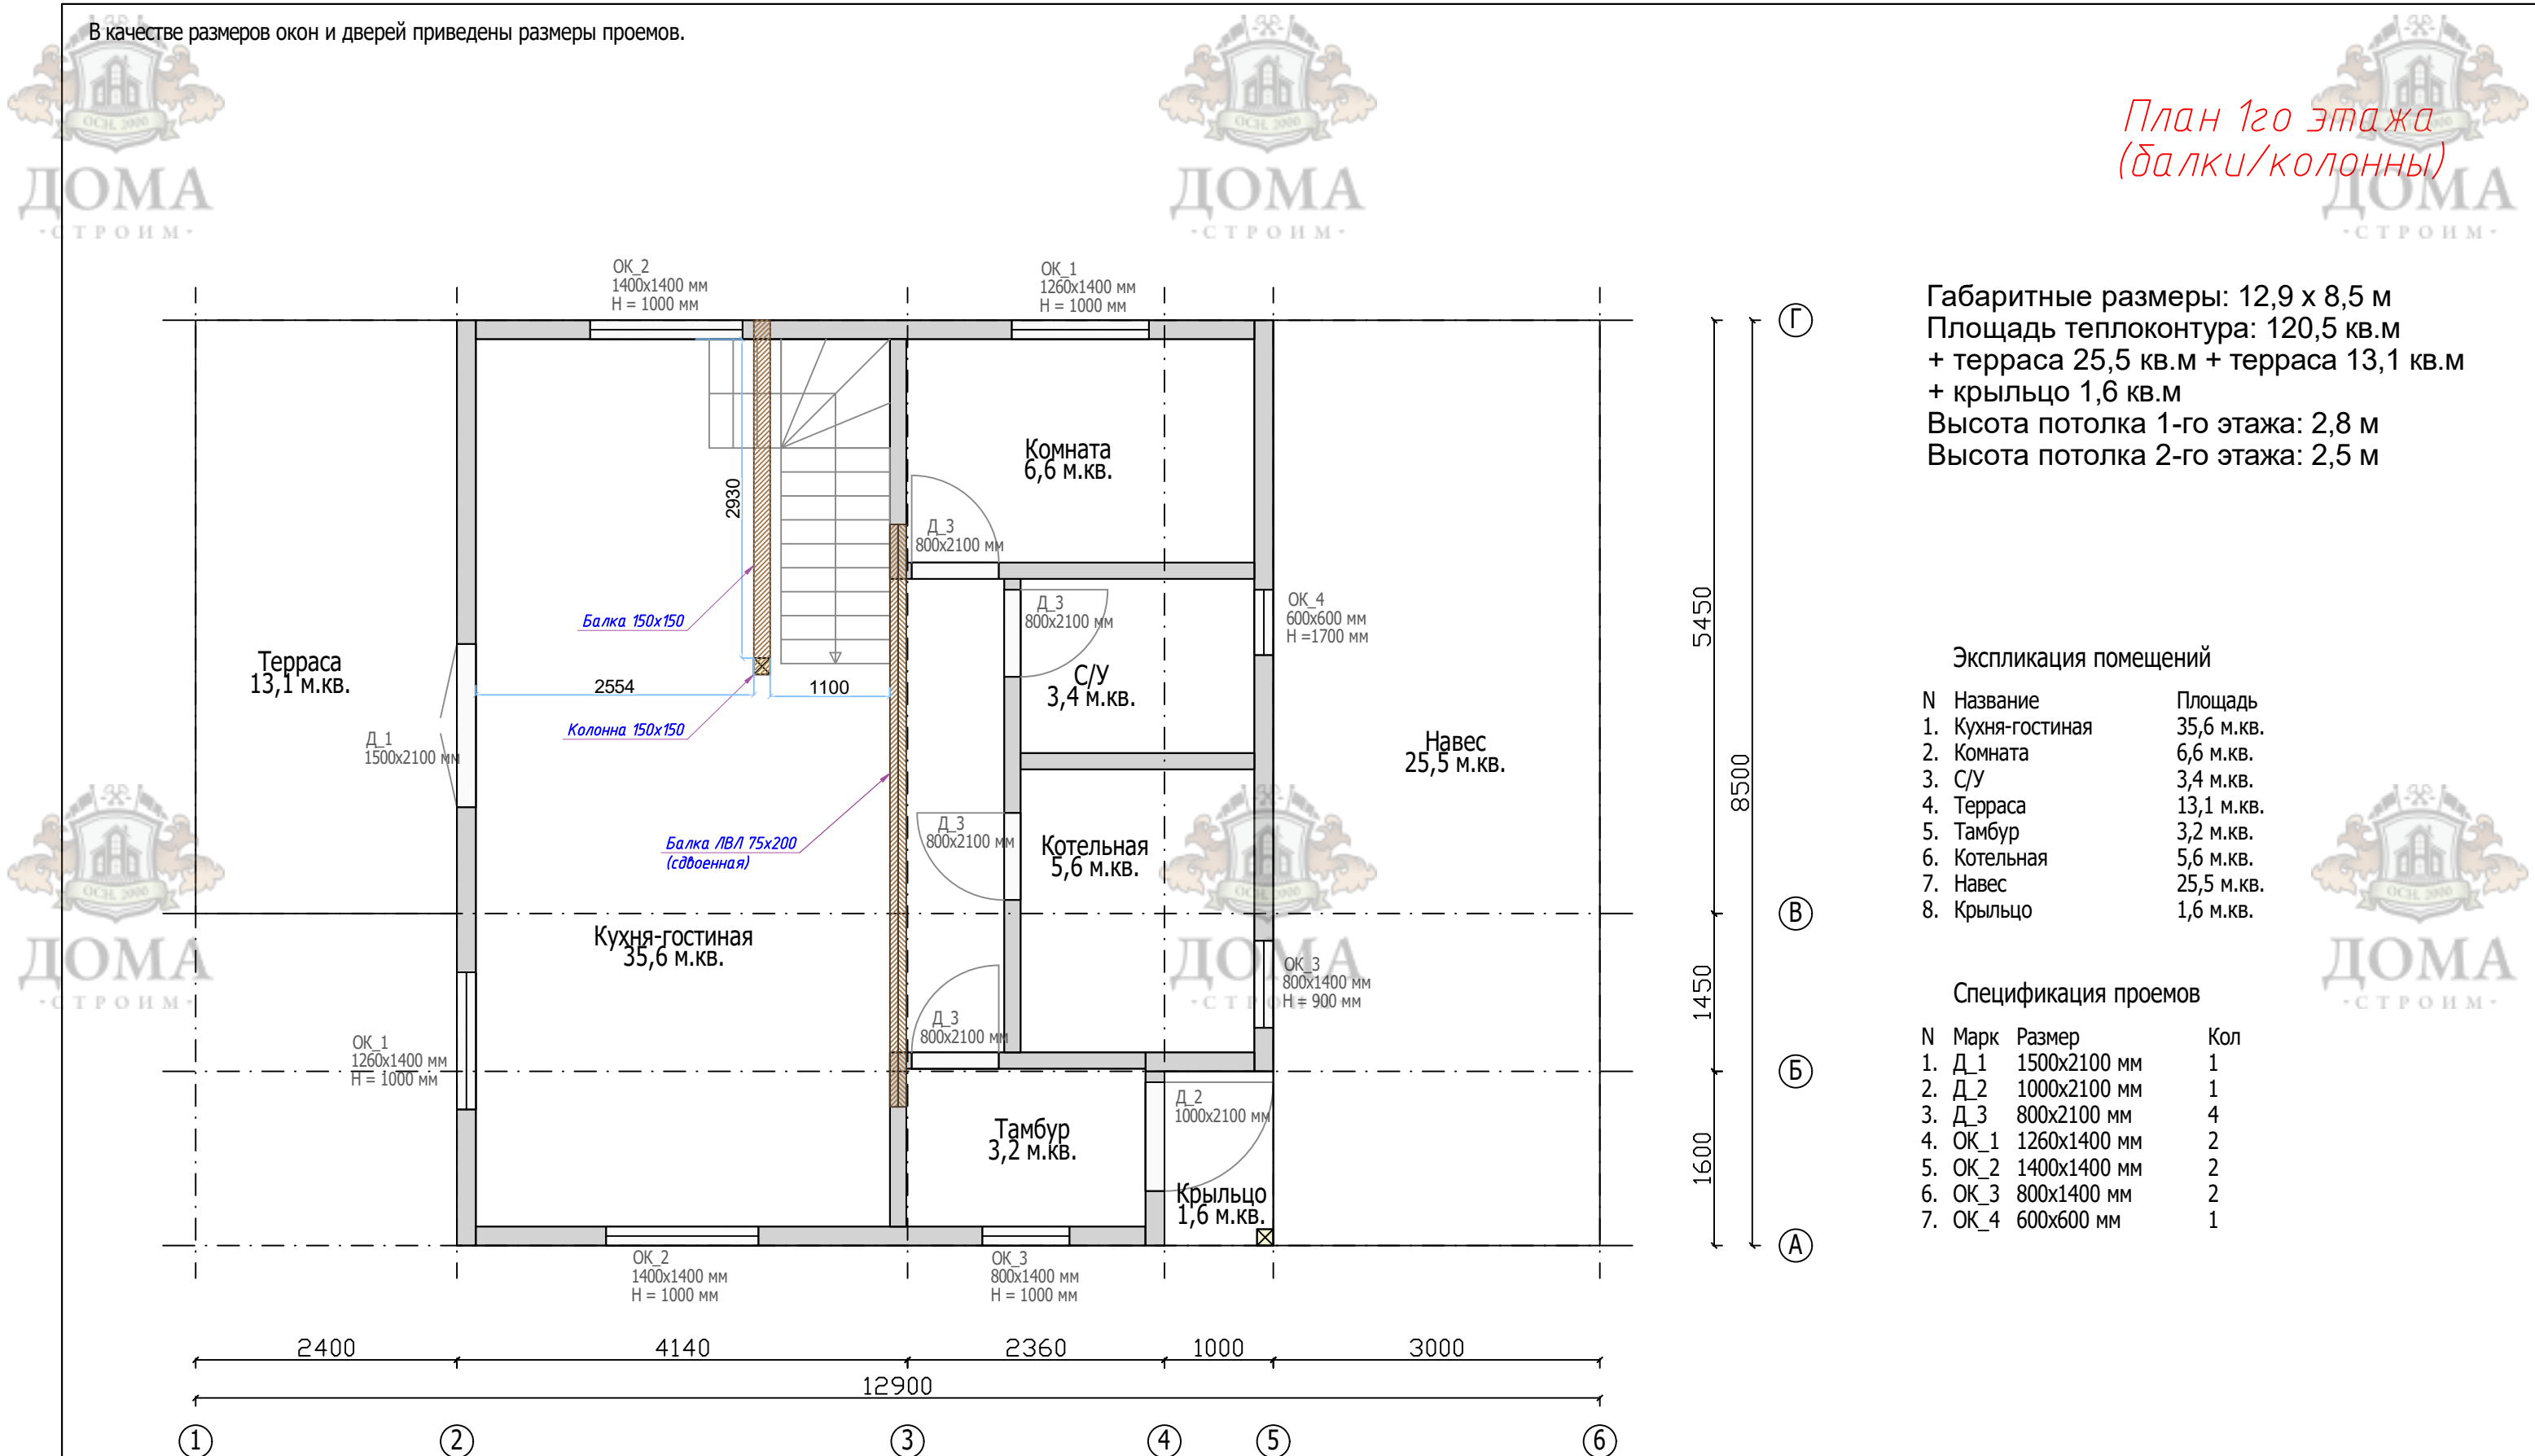

В качестве размеров окон и дверей приведены размеры проемов.

План 1го этажа
(балки/колонны)

Габаритные размеры: 12,9 x 8,5 м
 Площадь теплоконтура: 120,5 кв.м
 + терраса 25,5 кв.м + терраса 13,1 кв.м
 + крыльцо 1,6 кв.м
 Высота потолка 1-го этажа: 2,8 м
 Высота потолка 2-го этажа: 2,5 м

В качестве размеров окон и дверей приведены размеры проемов.

План 1го этажа
(балки/колонны)

ОК_2
1400x1400 мм
H = 1000 мм

ОК_1
1260x1400 мм
H = 1000 мм

Комната
6,6 м.кв.

Д_3
800x2100 мм

Д_3
800x2100 мм

ОК_4
600x600 мм
H = 1700 мм

2930

Балка 150x150

Терраса

Г

5450

Габаритные размеры: 12,9 x 8,5 м
 Площадь теплоконтура: 120,5 кв.м
 + терраса 25,5 кв.м + терраса 13,1 кв.м
 + крыльцо 1,6 кв.м
 Высота потолка 1-го этажа: 2,8 м
 Высота потолка 2-го этажа: 2,5 м

Экспликация помещений

В качестве размеров окон и дверей приведены размеры проемов.

ДОМА -СТРОИМ-

План 1го этажа (балки/колонны)

Габаритные размеры: 12,9 x 8,5 м
Площадь теплоконтура: 120,5 кв.м
+ терраса 25,5 кв.м + терраса 13,1 кв.м
+ крыльцо 1,6 кв.м
Высота потолка 1-го этажа: 2,8 м
Высота потолка 2-го этажа: 2,5 м

N	Название	Площадь
1.	Кухня-гостиная	35,6 м.кв.
2.	Комната	6,6 м.кв.
3.	С/У	3,4 м.кв.
4.	Терраса	13,1 м.кв.
5.	Тамбур	3,2 м.кв.
6.	Котельная	5,6 м.кв.
7.	Навес	25,5 м.кв.
8.	Крыльцо	1,6 м.кв.

Экспликация помещений

Детали конструкции:
 ОК_1 1260x1400 мм H = 1000 мм
 ОК_2 1400x1400 мм H = 1000 мм
 Д_1 1500x2100 мм
 Д_3 800x2100 мм
 Балка 150x150
 Колонна 150x150
 Балка ЛБ/Л 75x200 (сдвоенная)
 Стairs: 2930, 1100, 2554

В качестве размеров окон и дверей приведены размеры проемов.

План 1го этажа (балки/колонны)

Габаритные размеры: 12,9 x 8,5 м
Площадь теплоконтура: 120,5 кв.м
+ терраса 25,5 кв.м + терраса 13,1 кв.м
+ крыльцо 1,6 кв.м
Высота потолка 1-го этажа: 2,8 м
Высота потолка 2-го этажа: 2,5 м

N	Название	Площадь
1.	Кухня-гостиная	35,6 м.кв.
2.	Комната	6,6 м.кв.
3.	С/У	3,4 м.кв.
4.	Терраса	13,1 м.кв.
5.	Тамбур	3,2 м.кв.
6.	Котельная	5,6 м.кв.
7.	Навес	25,5 м.кв.
8.	Крыльцо	1,6 м.кв.

Спецификация проемов

Проем	Размер	Высота
ОК_1	1260x1400 мм	H = 1000 мм
ОК_2	1400x1400 мм	H = 1000 мм
ОК_3	800x1400 мм	H = 900 мм
ОК_4	600x600 мм	H = 1700 мм
Д_1	1500x2100 мм	
Д_2	1500x2100 мм	
Д_3	800x2100 мм	

В качестве размеров окон и дверей приведены размеры проемов.

План 1го этажа
(балки/колонны)

Габаритные размеры: 12,9 x 8,5 м
Площадь теплоконтура: 120,5 кв.м
+ терраса 25,5 кв.м + терраса 13,1 кв.м
+ крыльцо 1,6 кв.м
Высота потолка 1-го этажа: 2,8 м
Высота потолка 2-го этажа: 2,5 м

Экспликация помещений

N	Название	Площадь
1.	Кухня-гостиная	35,6 м.кв.
2.	Комната	6,6 м.кв.
3.	С/У	3,4 м.кв.
4.	Терраса	13,1 м.кв.
5.	Тамбур	3,2 м.кв.
6.	Котельная	5,6 м.кв.
7.	Навес	25,5 м.кв.
8.	Крыльцо	1,6 м.кв.

Спецификация проемов

N	Марк	Размер	Кол
1.	Д_1	1500x2100 мм	1
2.	Д_2	1000x2100 мм	1
3.	Д_3	800x2100 мм	4
4.	ОК_1	1260x1400 мм	2
5.	ОК_2	1400x1400 мм	2
6.	ОК_3	800x1400 мм	2
7.	ОК_4	600x600 мм	1

В качестве размеров окон и дверей приведены размеры проемов.

План 1го этажа
(балки/колонны)

Габаритные размеры: 12,9 х 8,5 м
Площадь теплоконтура: 120,5 кв.м
+ терраса 25,5 кв.м + терраса 13,1 кв.м
+ крыльцо 1,6 кв.м
Высота потолка 1-го этажа: 2,8 м
Высота потолка 2-го этажа: 2,5 м

Экспликация помещений

N	Название	Площадь
1.	Кухня-гостиная	35,6 м.кв.
2.	Комната	6,6 м.кв.
3.	С/У	3,4 м.кв.
4.	Терраса	13,1 м.кв.
5.	Тамбур	3,2 м.кв.
6.	Котельная	5,6 м.кв.
7.	Навес	25,5 м.кв.
8.	Крыльцо	1,6 м.кв.

Спецификация проемов

N	Марк	Размер	Кол
1.	Д_1	1500х2100 мм	1
2.	Д_2	1000х2100 мм	1
3.	Д_3	800х2100 мм	4
4.	ОК_1	1260х1400 мм	2
5.	ОК_2	1400х1400 мм	2
6.	ОК_3	800х1400 мм	2
7.	ОК_4	600х600 мм	1

The floor plan shows a rectangular building with a total width of 12,900 mm and a total depth of 8,500 mm. The layout includes a large kitchen-living area (35.6 sq.m) on the left, a bedroom (6.6 sq.m) and bathroom (3.4 sq.m) on the top right, a boiler room (5.6 sq.m) and hallway (3.2 sq.m) on the bottom right, and a terrace (13.1 sq.m) on the far left. A porch (1.6 sq.m) and a canopy (25.5 sq.m) are also shown. Structural elements like beams (150x150 mm) and columns (150x150 mm) are indicated. Windows and doors are labeled with their respective dimensions and heights.

В качестве размеров окон и дверей приведены размеры проемов.

План 1го этажа
(балки/колонны)

Габаритные размеры: 12,9 x 8,5 м
Площадь теплоконтура: 120,5 кв.м
+ терраса 25,5 кв.м + терраса 13,1 кв.м
+ крыльцо 1,6 кв.м
Высота потолка 1-го этажа: 2,8 м
Высота потолка 2-го этажа: 2,5 м

Экспликация помещений

N	Название	Площадь
1.	Кухня-гостиная	35,6 м.кв.
2.	Комната	6,6 м.кв.
3.	С/У	3,4 м.кв.
4.	Терраса	13,1 м.кв.
5.	Тамбур	3,2 м.кв.
6.	Котельная	5,6 м.кв.
7.	Навес	25,5 м.кв.
8.	Крыльцо	1,6 м.кв.

Спецификация проемов

N	Марк	Размер	Кол
1.	Д_1	1500x2100 мм	1
2.	Д_2	1000x2100 мм	1
3.	Д_3	800x2100 мм	4
4.	ОК_1	1260x1400 мм	2
5.	ОК_2	1400x1400 мм	2
6.	ОК_3	800x1400 мм	2
7.	ОК_4	600x600 мм	1

В качестве размеров окон и дверей приведены размеры проемов.

План 1го этажа
(балки/колонны)

Габаритные размеры: 12,9 х 8,5 м
Площадь теплоконтура: 120,5 кв.м
+ терраса 25,5 кв.м + терраса 13,1 кв.м
+ крыльцо 1,6 кв.м
Высота потолка 1-го этажа: 2,8 м
Высота потолка 2-го этажа: 2,5 м

Экспликация помещений

N	Название	Площадь
1.	Кухня-гостиная	35,6 м.кв.
2.	Комната	6,6 м.кв.
3.	С/У	3,4 м.кв.
4.	Терраса	13,1 м.кв.
5.	Тамбур	3,2 м.кв.
6.	Котельная	5,6 м.кв.
7.	Навес	25,5 м.кв.
8.	Крыльцо	1,6 м.кв.

Спецификация проемов

N	Марк	Размер	Кол
1.	Д_1	1500х2100 мм	1
2.	Д_2	1000х2100 мм	1
3.	Д_3	800х2100 мм	4
4.	ОК_1	1260х1400 мм	2
5.	ОК_2	1400х1400 мм	2
6.	ОК_3	800х1400 мм	2
7.	ОК_4	600х600 мм	1

The floor plan shows a rectangular building with a central corridor (Тамбур) and several rooms. The rooms include a Kitchen-Living area (Кухня-гостиная), a Bedroom (Комната), a Bathroom (С/У), a Terrace (Терраса), a Boiler room (Котельная), a Veranda (Навес), and a Porch (Крыльцо). The plan includes dimensions for rooms, overall building dimensions, and structural elements like beams (Балка) and columns (Колонна). The plan is oriented with North at the top.

Dimensions (mm):

- Overall width: 12900
- Overall height: 8500
- Room dimensions: 2400, 4140, 2360, 1000, 3000
- Room dimensions: 1600, 1450, 5450

Structural elements:

- Beams: Балка 150х150, Балка ЛВЛ 75х200 (сдвоенная)
- Columns: Колонна 150х150

Windows and Doors:

- ОК_1: 1260х1400 мм, Н = 1000 мм
- ОК_2: 1400х1400 мм, Н = 1000 мм
- ОК_3: 800х1400 мм, Н = 1000 мм
- ОК_4: 600х600 мм, Н = 1700 мм
- Д_1: 1500х2100 мм
- Д_2: 1000х2100 мм
- Д_3: 800х2100 мм

В качестве размеров окон и дверей приведены размеры проемов.

План 1го этажа
(балки/колонны)

The floor plan includes the following rooms and areas:

- Терраса 13,1 м.кв.
- Комната 6,6 м.кв.
- Кухня-гостиная 35,6 м.кв.
- С/У 3,4 м.кв.
- Котельная 5,6 м.кв.
- Навес 25,5 м.кв.
- Тамбур 3,2 м.кв.
- Крыльцо 1,6 м.кв.

Structural elements and dimensions:

- Балка 150x150
- Колонна 150x150
- Балка ЛВЛ 75x200 (сдвоенная)
- Д_1 1500x2100 мм
- Д_2 1000x2100 мм
- Д_3 800x2100 мм
- ОК_1 1260x1400 мм Н = 1000 мм
- ОК_2 1400x1400 мм Н = 1000 мм
- ОК_3 800x1400 мм Н = 1000 мм
- ОК_4 600x600 мм Н = 1700 мм

Overall dimensions: 12,9 x 8,5 м

Площадь теплоконтура: 120,5 кв.м
+ терраса 25,5 кв.м + терраса 13,1 кв.м
+ крыльцо 1,6 кв.м

Высота потолка 1-го этажа: 2,8 м
Высота потолка 2-го этажа: 2,5 м

Экспликация помещений

N	Название	Площадь
1.	Кухня-гостиная	35,6 м.кв.
2.	Комната	6,6 м.кв.
3.	С/У	3,4 м.кв.
4.	Терраса	13,1 м.кв.
5.	Тамбур	3,2 м.кв.
6.	Котельная	5,6 м.кв.
7.	Навес	25,5 м.кв.
8.	Крыльцо	1,6 м.кв.

Спецификация проемов

N	Марк	Размер	Кол
1.	Д_1	1500x2100 мм	1
2.	Д_2	1000x2100 мм	1
3.	Д_3	800x2100 мм	4
4.	ОК_1	1260x1400 мм	2
5.	ОК_2	1400x1400 мм	2
6.	ОК_3	800x1400 мм	2
7.	ОК_4	600x600 мм	1

В качестве размеров окон и дверей приведены размеры проемов.

План 1го этажа
(балки/колонны)


Габаритные размеры: 12,9 x 8,5 м
Площадь теплоконтура: 120,5 кв.м
+ терраса 25,5 кв.м + терраса 13,1 кв.м
+ крыльцо 1,6 кв.м
Высота потолка 1-го этажа: 2,8 м
Высота потолка 2-го этажа: 2,5 м

Экспликация помещений

N	Название	Площадь
1.	Кухня-гостиная	35,6 м.кв.
2.	Комната	6,6 м.кв.
3.	С/У	3,4 м.кв.
4.	Терраса	13,1 м.кв.
5.	Тамбур	3,2 м.кв.
6.	Котельная	5,6 м.кв.
7.	Навес	25,5 м.кв.
8.	Крыльцо	1,6 м.кв.

Спецификация проемов

N	Марк	Размер	Кол
1.	Д_1	1500x2100 мм	1
2.	Д_2	1000x2100 мм	1
3.	Д_3	800x2100 мм	4
4.	ОК_1	1260x1400 мм	2
5.	ОК_2	1400x1400 мм	2
6.	ОК_3	800x1400 мм	2
7.	ОК_4	600x600 мм	1

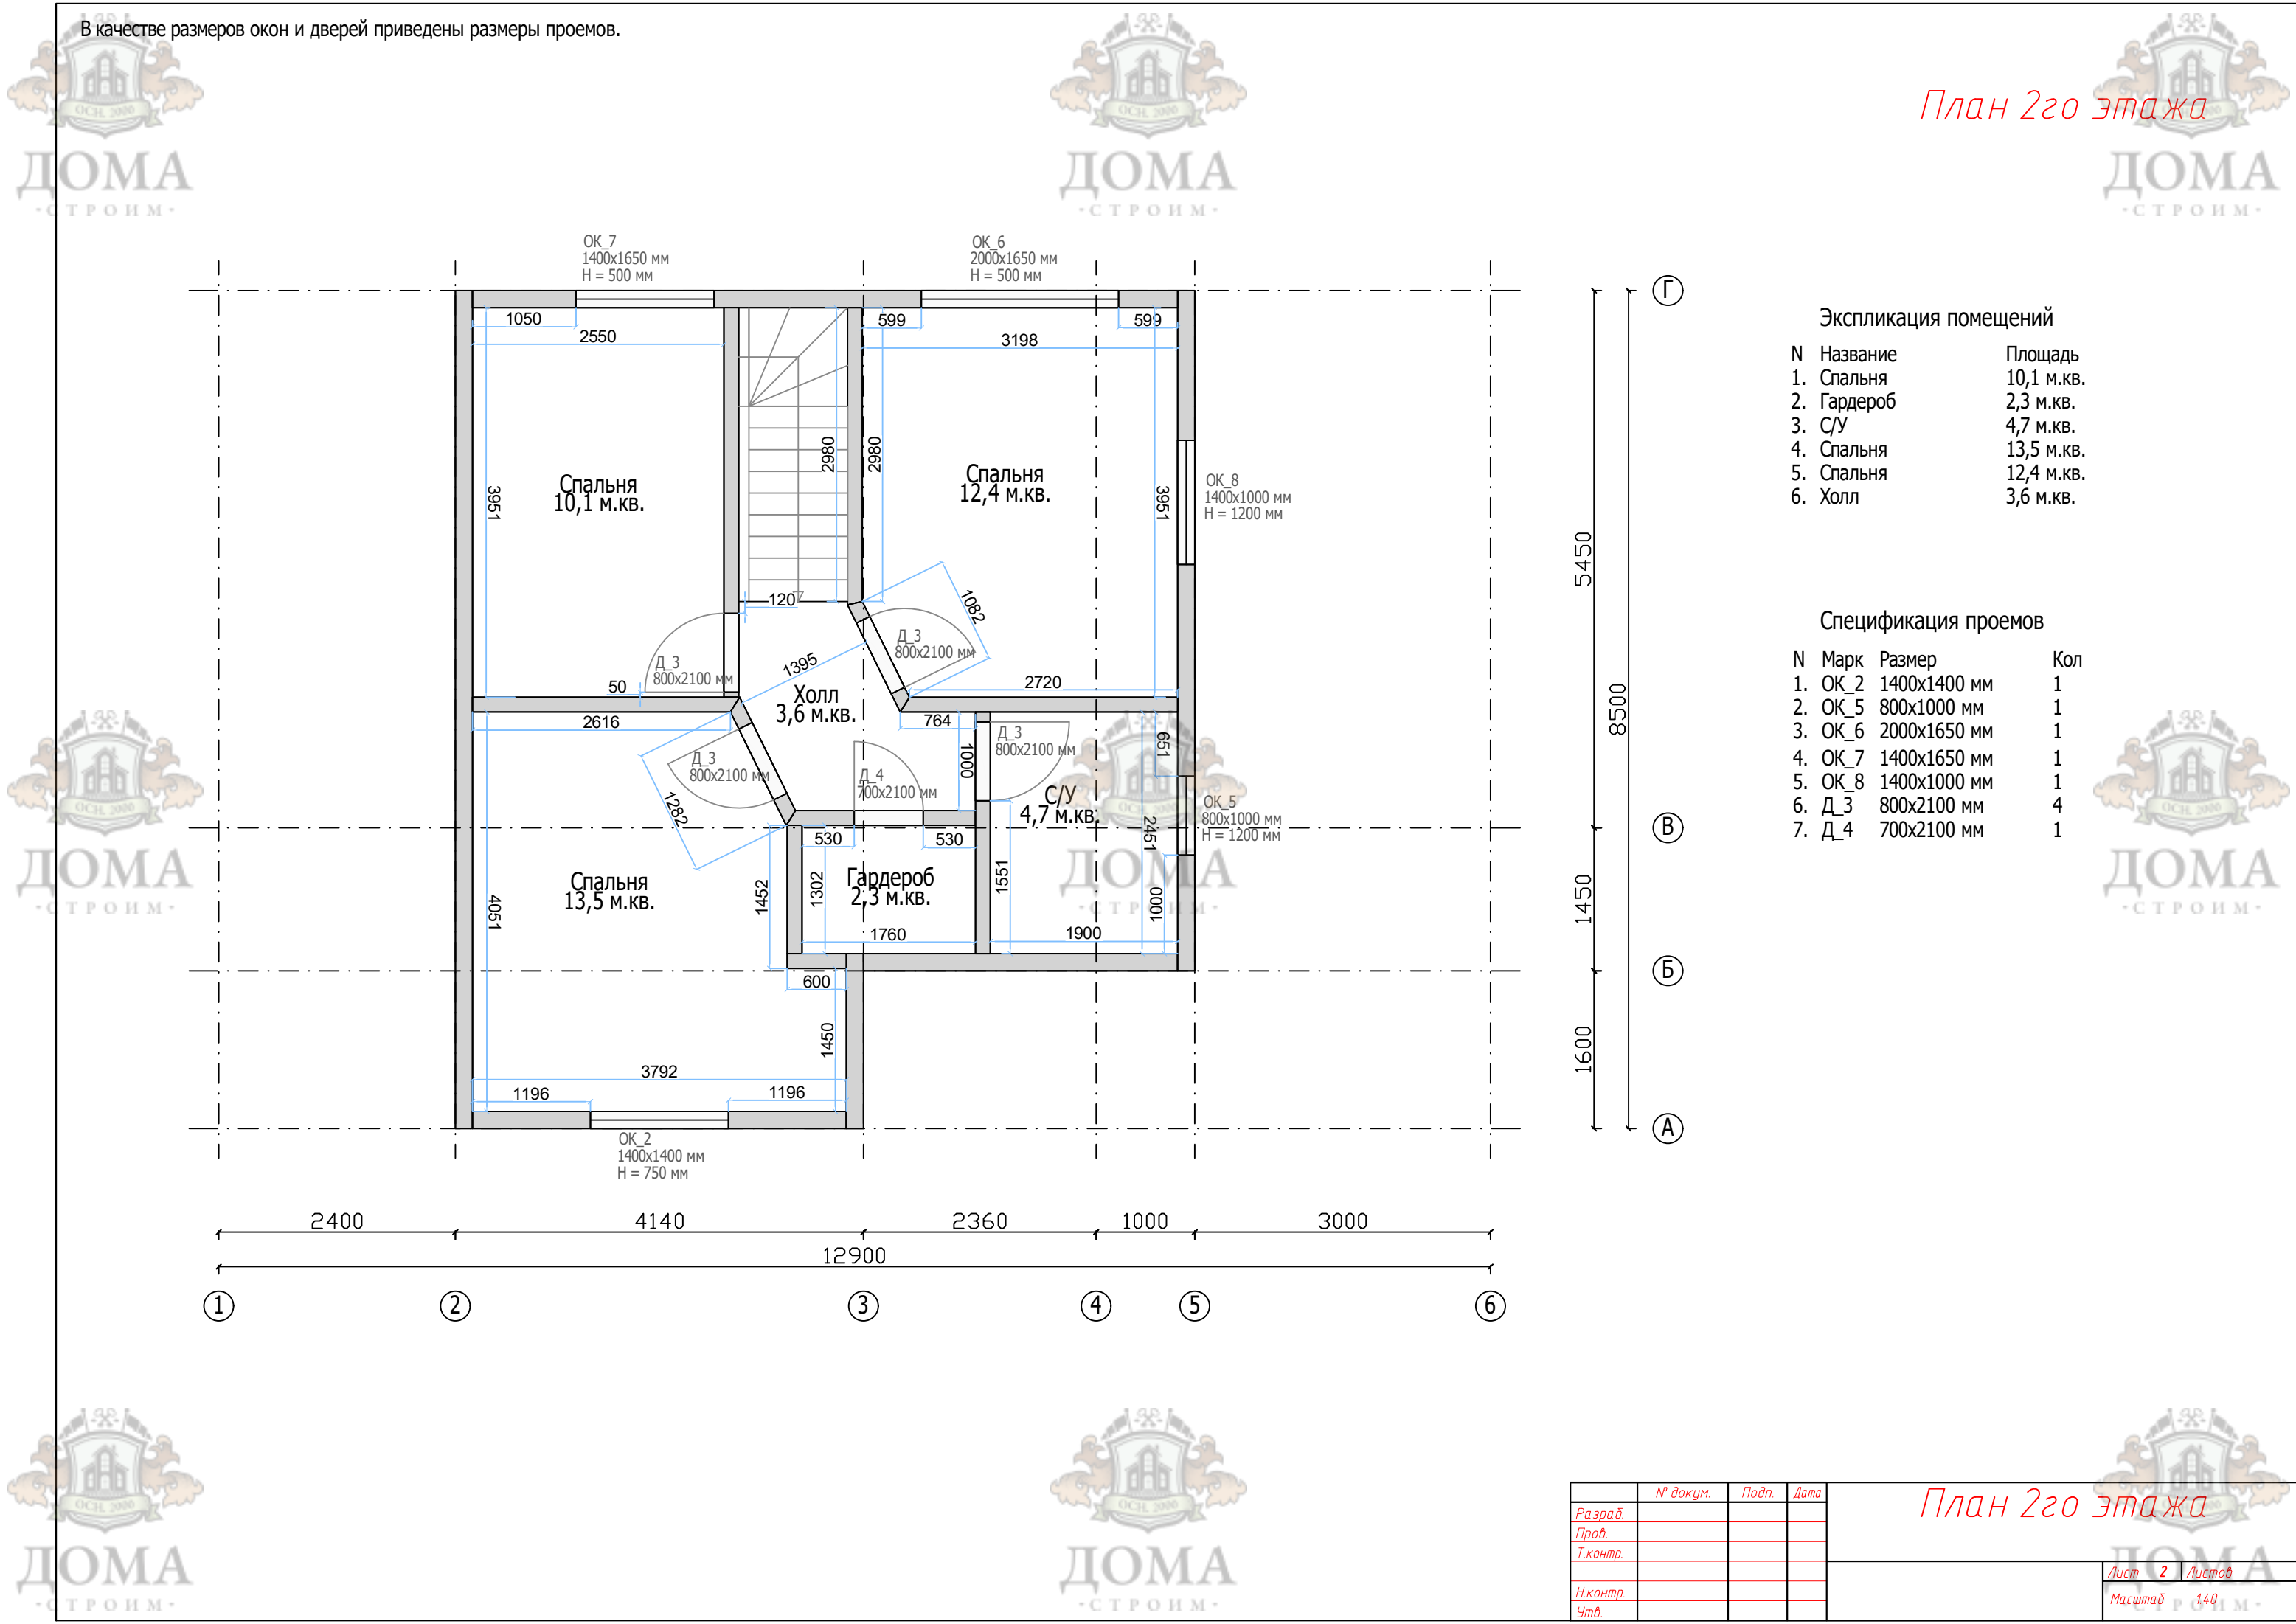

В качестве размеров окон и дверей приведены размеры проемов.

План 2го этажа

Экспликация помещений

N	Название	Площадь
1.	Спальня	10,1 м.кв.
2.	Гардероб	2,3 м.кв.
3.	С/У	4,7 м.кв.
4.	Спальня	13,5 м.кв.
5.	Спальня	12,4 м.кв.
6.	Холл	3,6 м.кв.

Спецификация проемов


N	Марк	Размер	Кол
1.	ОК_2	1400x1400 мм	1
2.	ОК_5	800x1000 мм	1
3.	ОК_6	2000x1650 мм	1
4.	ОК_7	1400x1650 мм	1
5.	ОК_8	1400x1000 мм	1
6.	Д_3	800x2100 мм	4
7.	Д_4	700x2100 мм	1

Г
5450
8500
Б
1450
Б
1600
А

2400 4140 2360 1000 3000
12900
1 2 3 4 5 6

	№ докум.	Подп.	Дата
Разраб.			
Проб.			
Т.контр.			
Н.контр.			
Утв.			

План 2го этажа

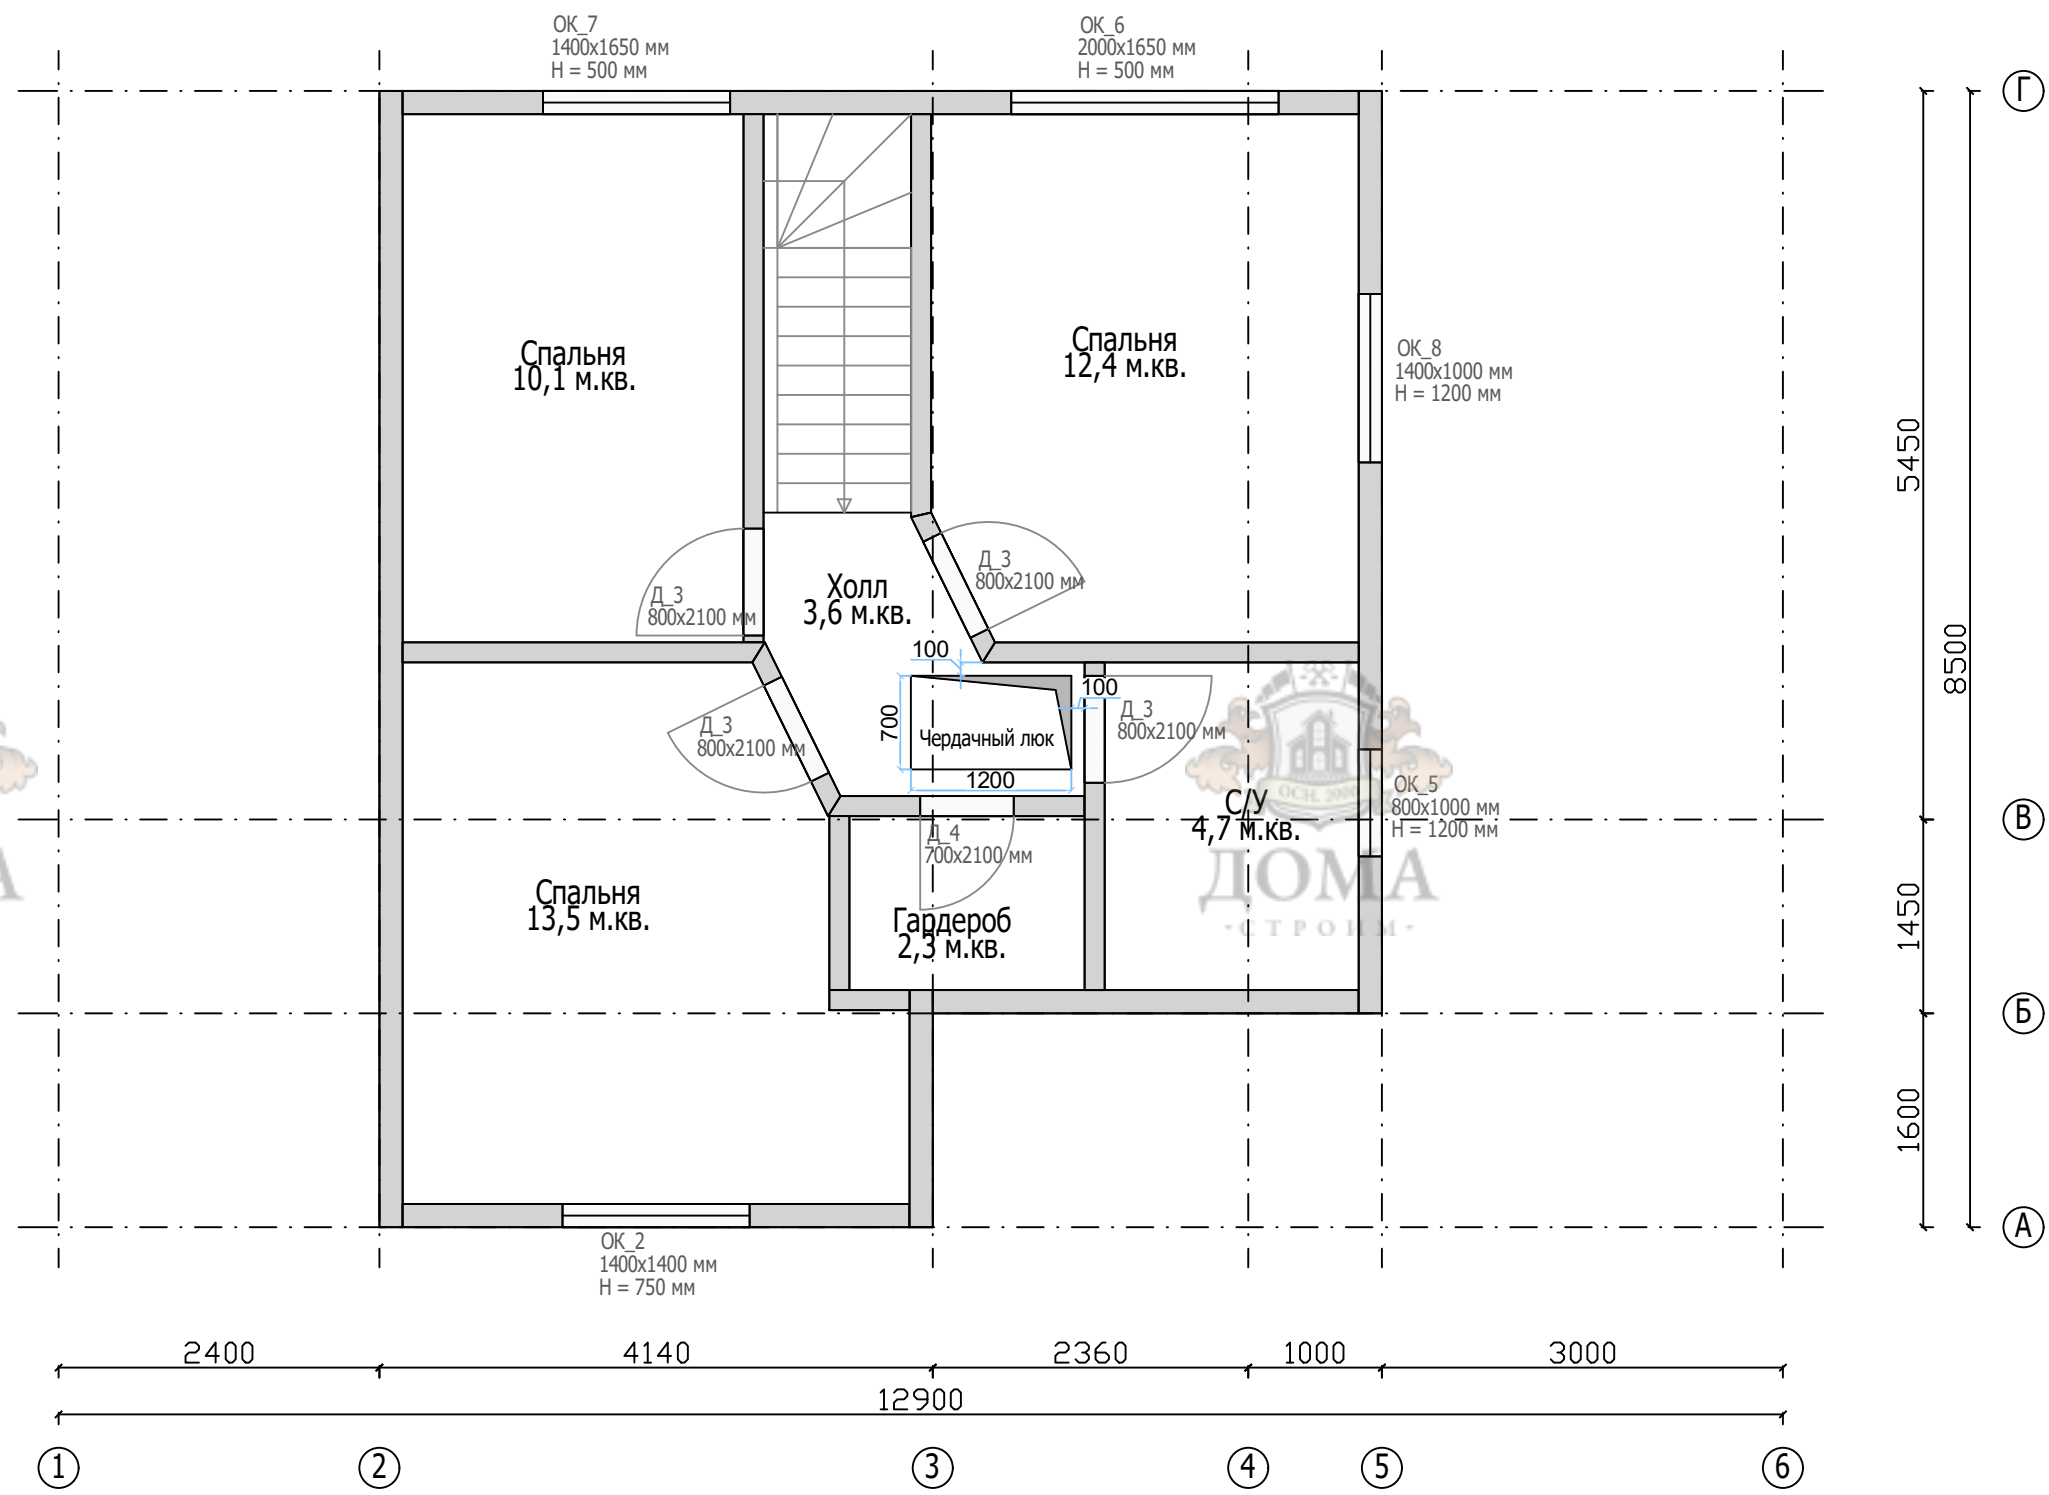


Экспликация помещений

N	Название	Площадь
1.	Спальня	10,1 м.кв.
2.	Гардероб	2,3 м.кв.
3.	С/У	4,7 м.кв.
4.	Спальня	13,5 м.кв.
5.	Спальня	12,4 м.кв.
6.	Холл	3,6 м.кв.

Спецификация проемов

N	Марк	Размер	Кол
1.	ОК_2	1400x1400 мм	1
2.	ОК_5	800x1000 мм	1
3.	ОК_6	2000x1650 мм	1
4.	ОК_7	1400x1650 мм	1
5.	ОК_8	1400x1000 мм	1
6.	Д_3	800x2100 мм	4
7.	Д_4	700x2100 мм	1

В качестве размеров окон и дверей приведены размеры проемов.

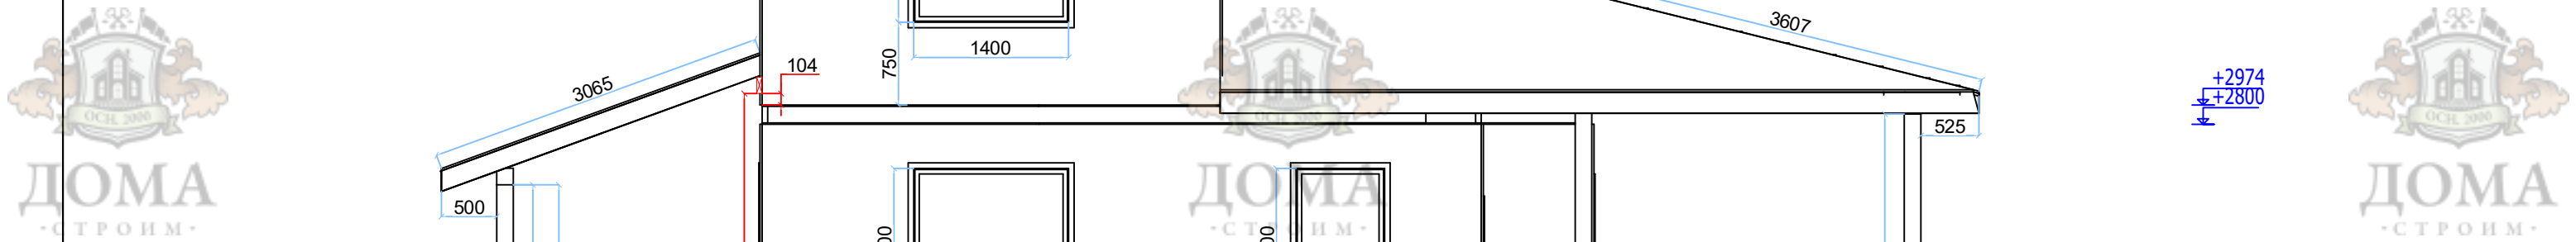

+7779

+5648
+5474

+2974
+2800

A diagram of a 32-bit register. The bits are numbered 0 to 31. Bit 0 is highlighted in red. The register is divided into four sections of 8 bits each, labeled 0-7, 8-15, 16-23, and 24-31. The bit values are: 0: 1, 1: 0, 2: 0, 3: 0, 4: 0, 5: 0, 6: 0, 7: 0, 8: 0, 9: 0, 10: 0, 11: 0, 12: 0, 13: 0, 14: 0, 15: 0, 16: 0, 17: 0, 18: 0, 19: 0, 20: 0, 21: 0, 22: 0, 23: 0, 24: 0, 25: 0, 26: 0, 27: 0, 28: 0, 29: 0, 30: 0, 31: 0.

Фасад 1-6


Лист	3	Листов
------	---	--------

Масштаб 1:40

Формат	A2
--------	----

В качестве размеров окон и дверей приведены размеры проемов.

Фасад Г-А

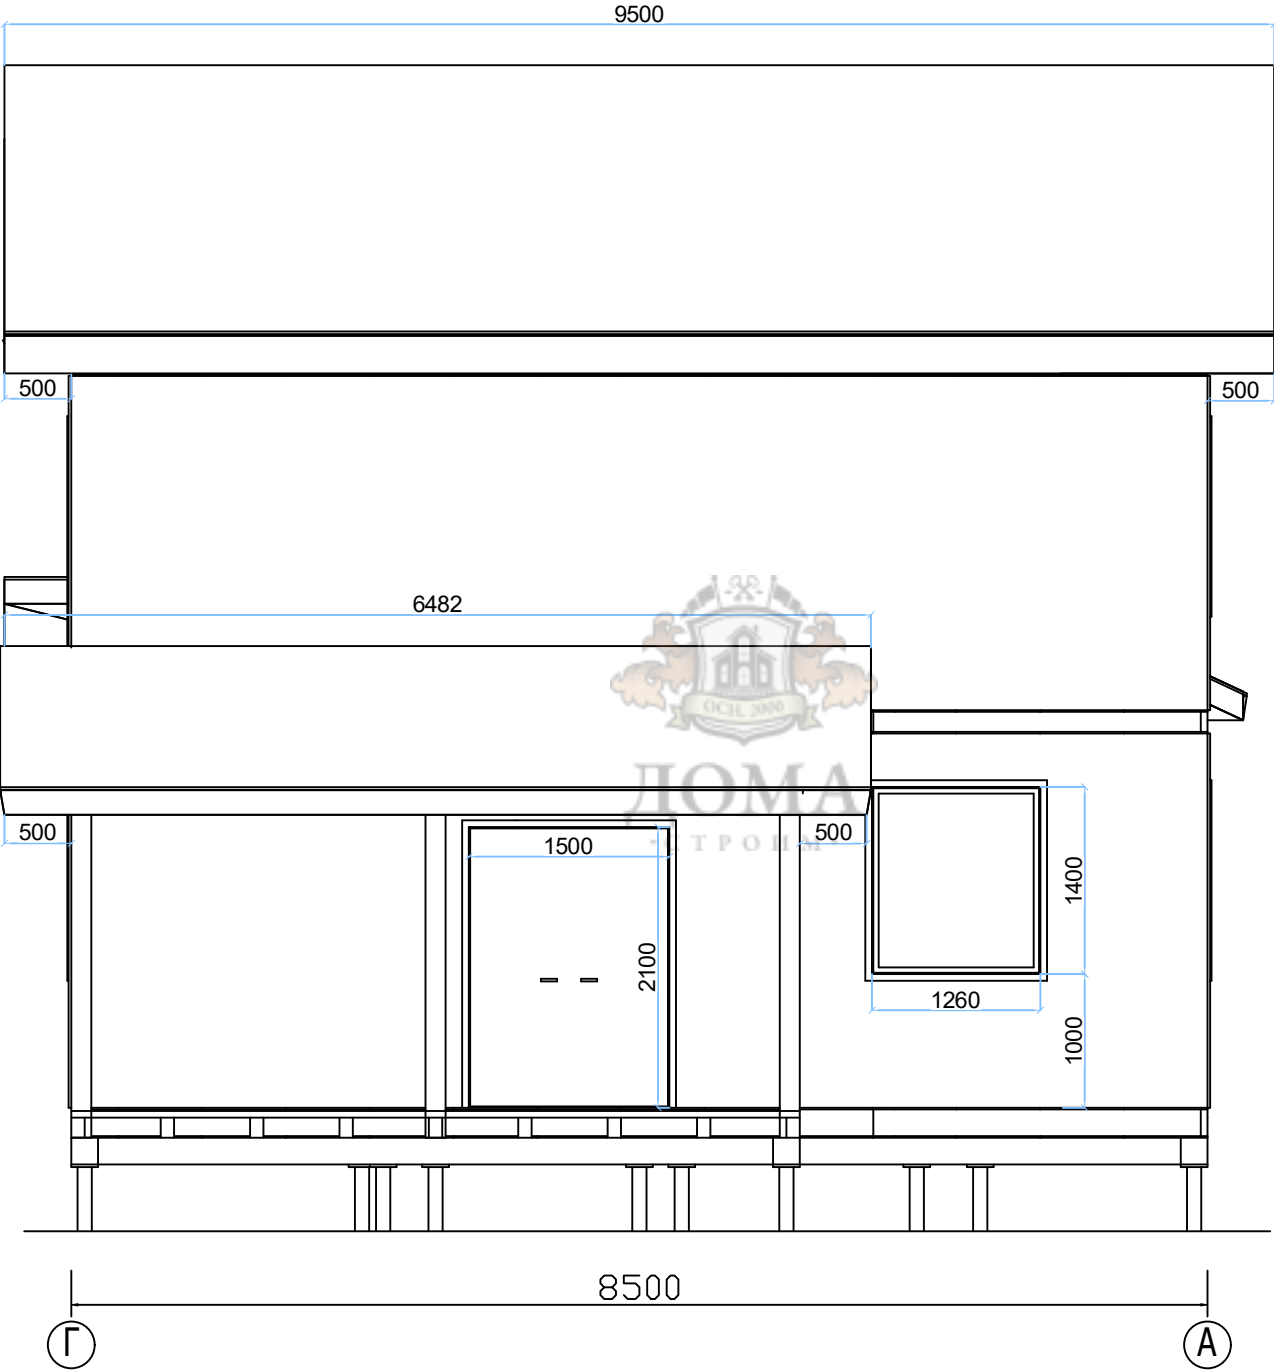

+7779

+5648
+5474

+2974
+2800

0
-224
-424


Фасад Г-А

	№ докум.	Подп.	Дата	
Разраб.				
Проб.				
Т.контр.				
Н.контр.				
Утв.				

Лист 4 / Листов 140
Масштаб 1:40
Формат А2

В качестве размеров окон и дверей приведены размеры проемов.

Фасад 6-1

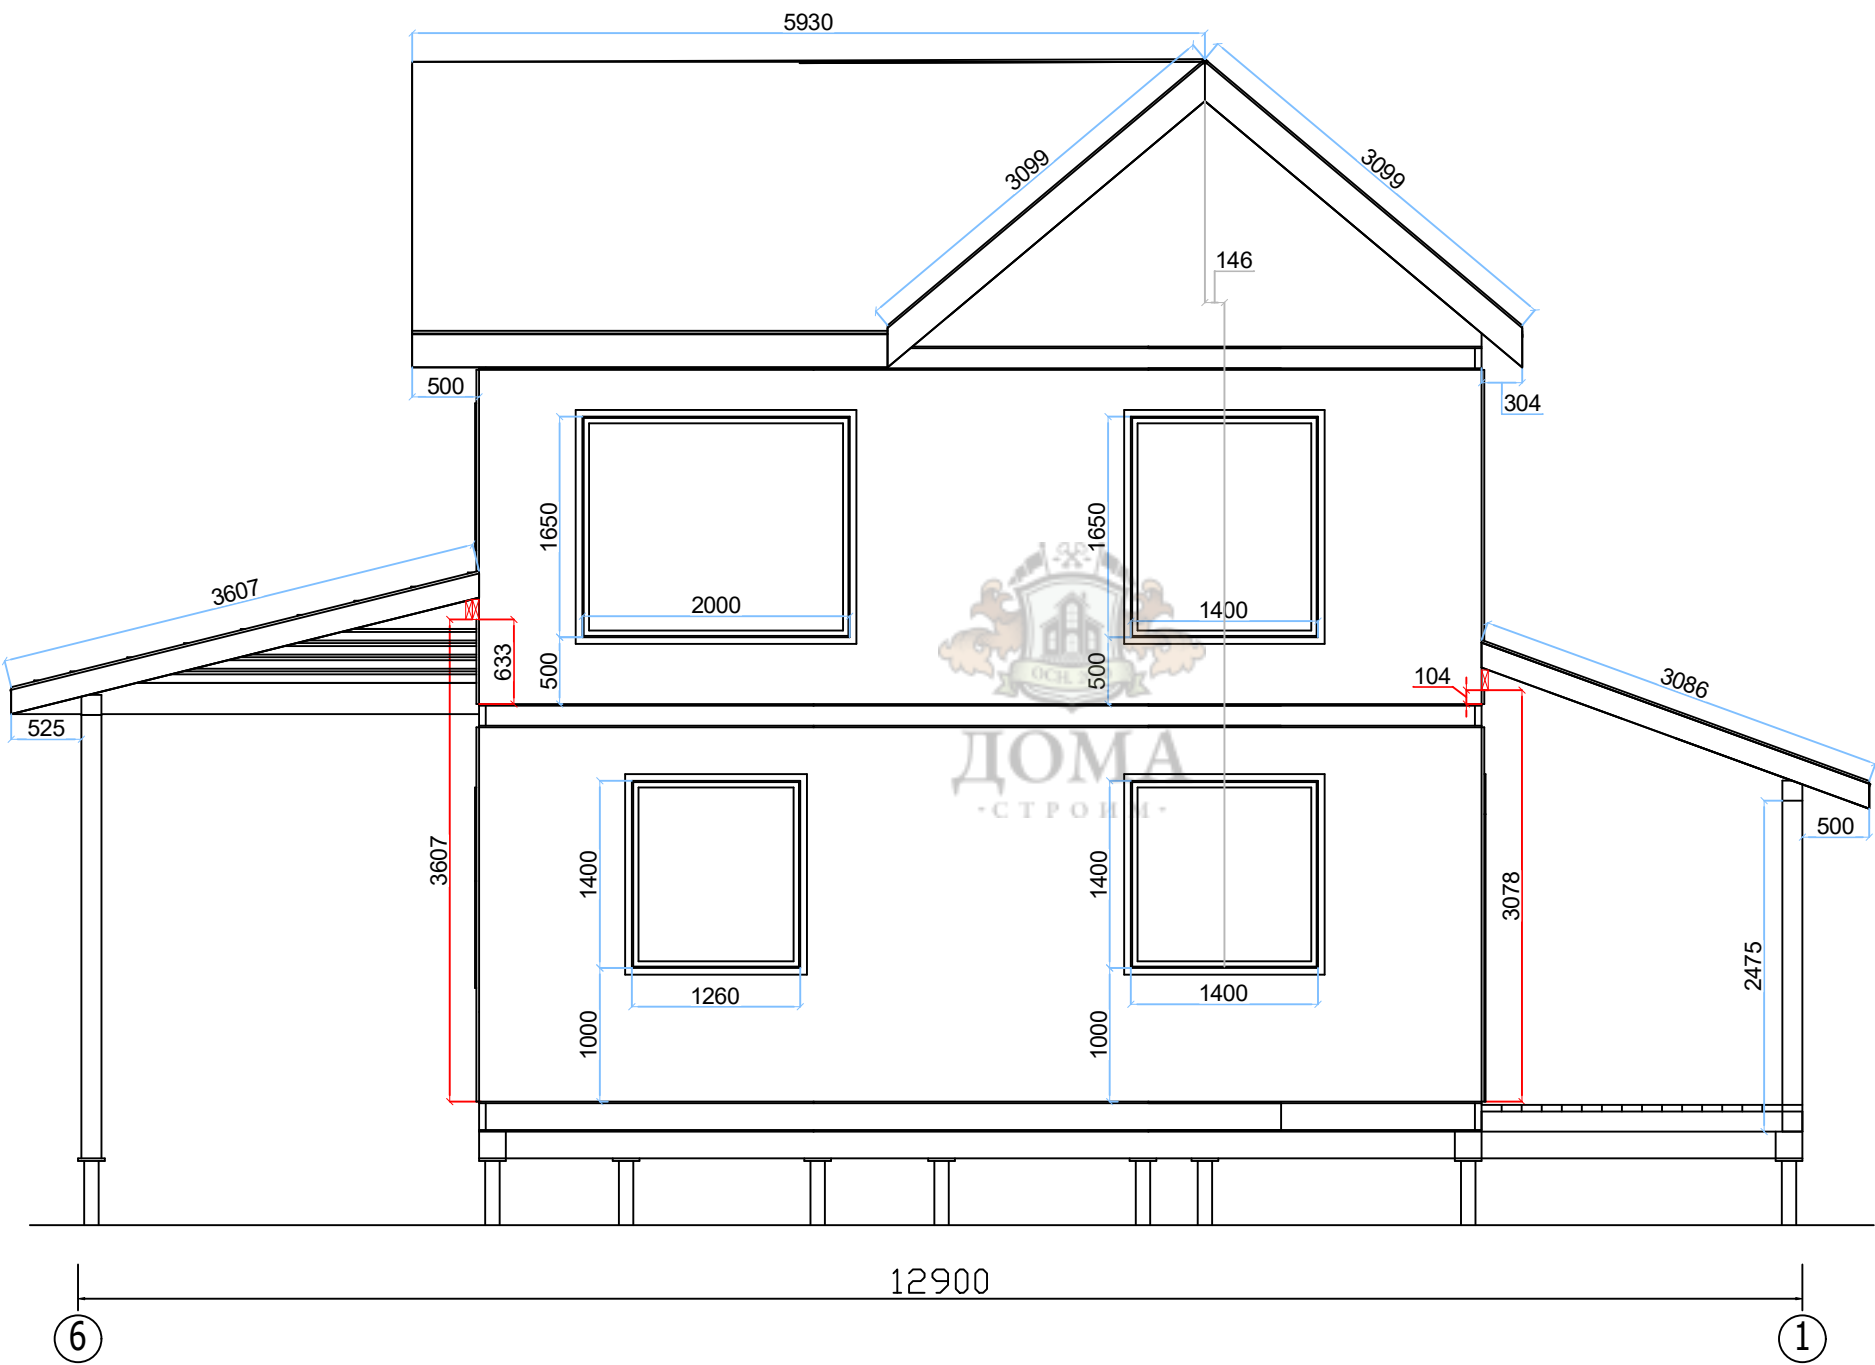

+7779

+5648
+5474

+2974
+2800


0
-224
-424

	№ докум.	Подп.	Дата
Разраб.			
Проб.			
Т. контр.			
Н. контр.			
Утв.			

Фасад 6-1


В качестве размеров окон и дверей приведены размеры проемов.

Фасад А-Г

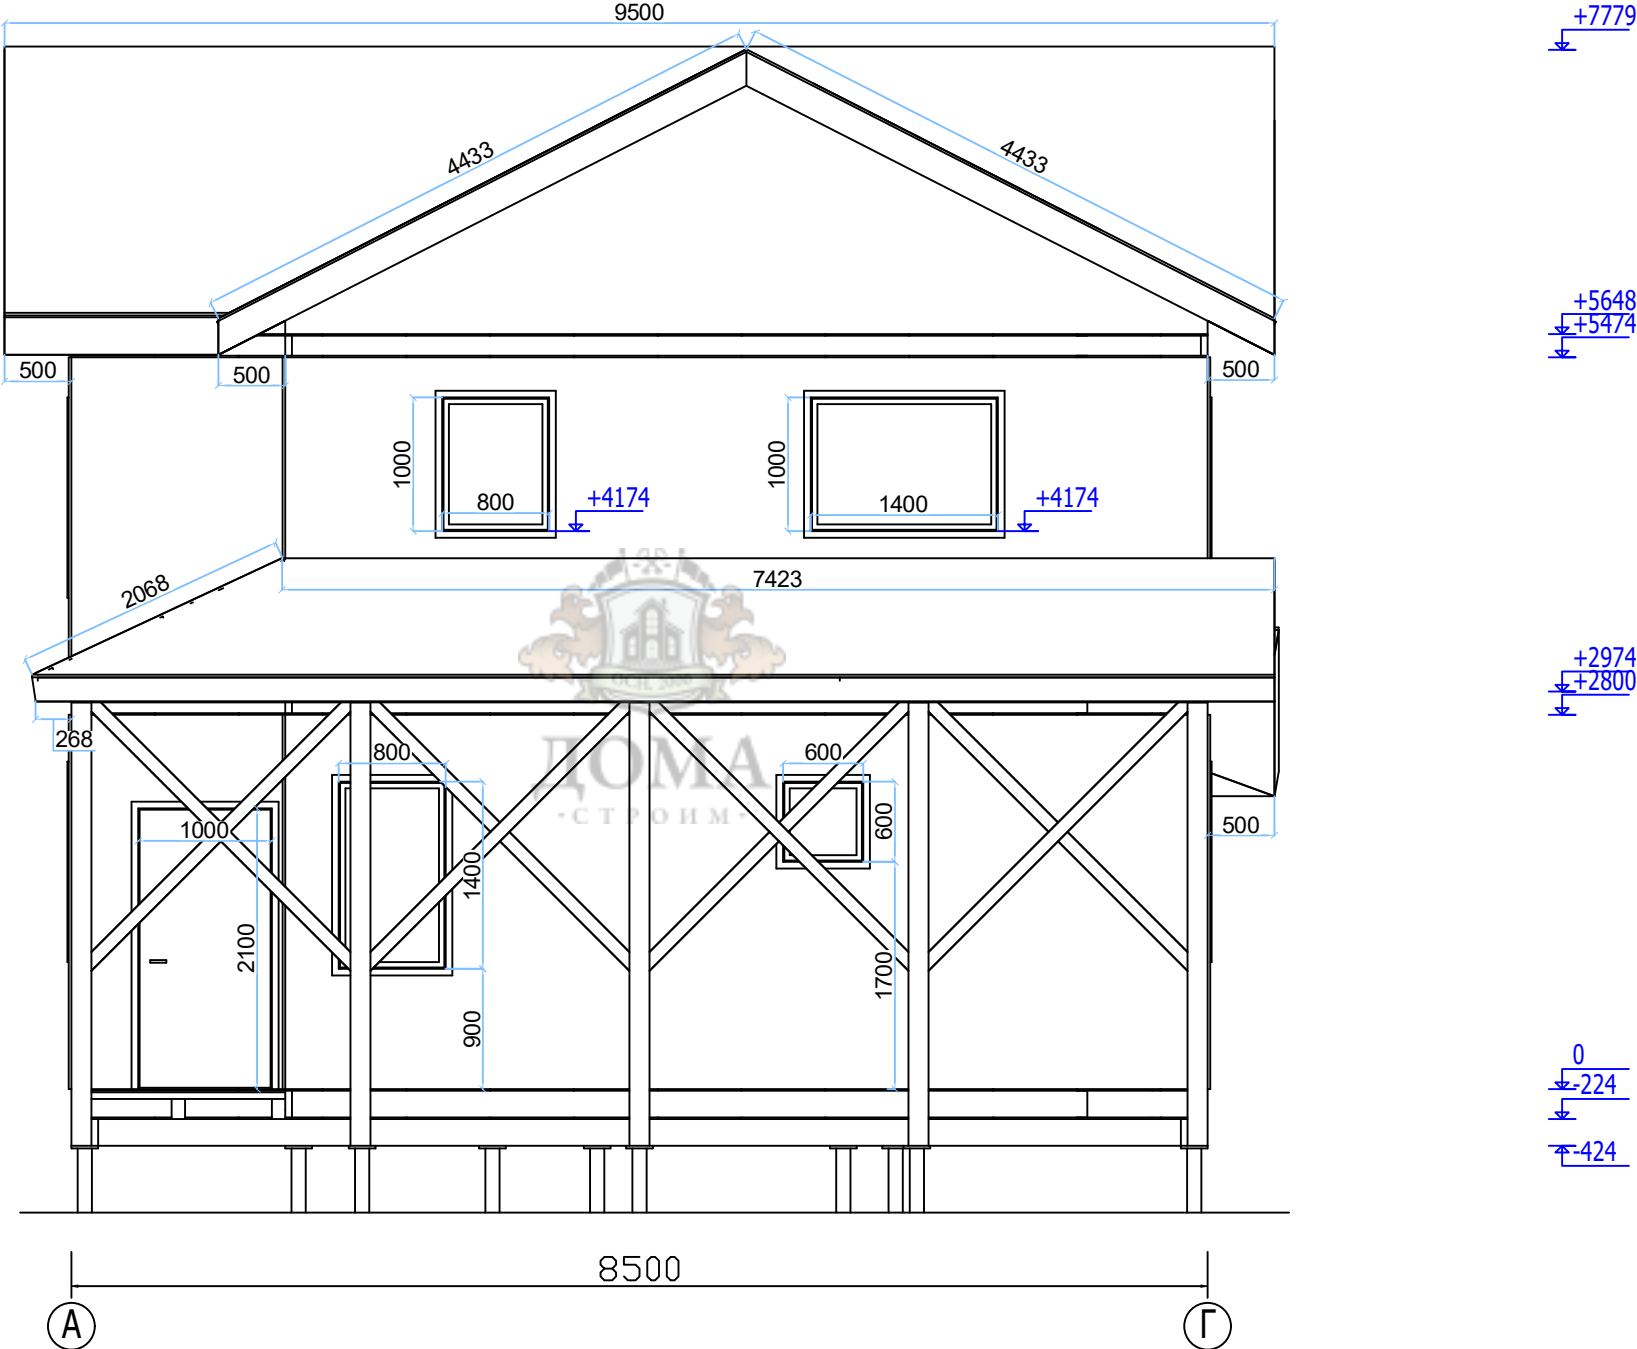

Фасад А-Г

Разраб.	№ докум.	Подп.	Дата	Фасад А-Г
Проб.				
Т. контр.				
Н. контр.				
Утв.				Лист 6 / Листов 140
				Масштаб 1:40

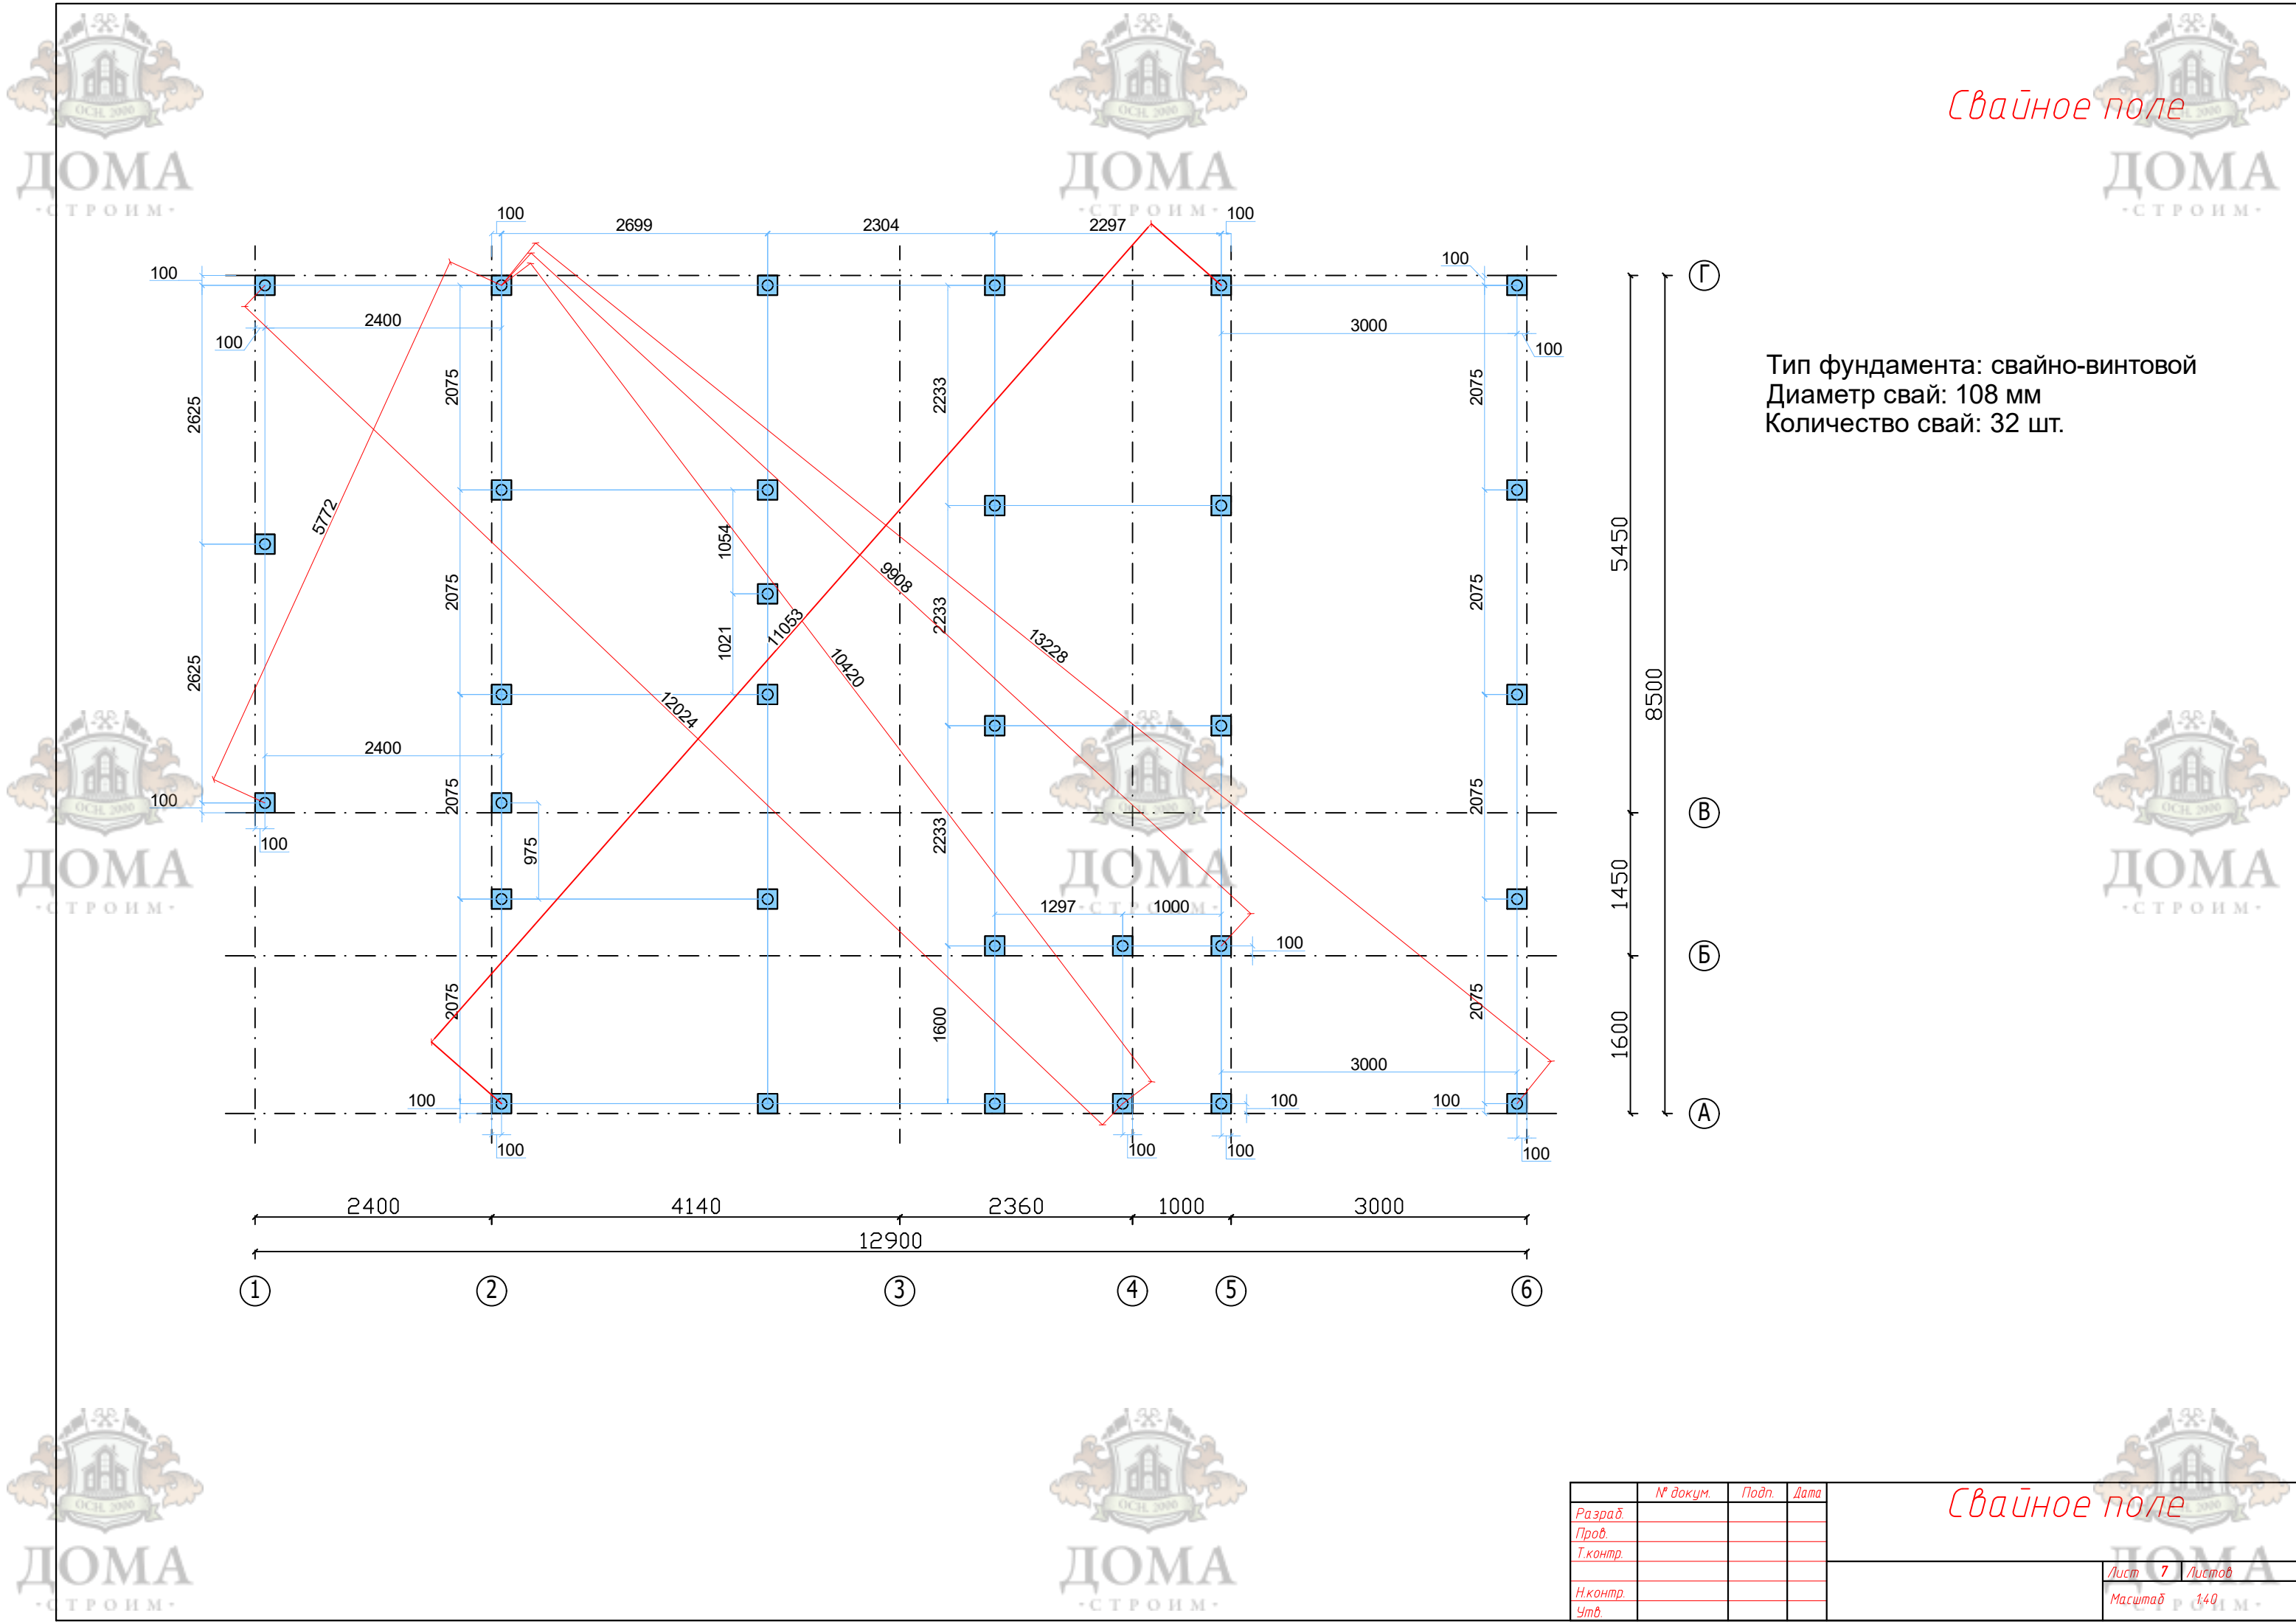

Тип фундамента: свайно-винтовой
Диаметр свай: 108 мм
Количество свай: 32 шт.


	№ докум.	Подп.	Дата
Разраб.			
Проб.			
Т.контр.			
Н.контр.			
Утв.			

Свайное поле

Лист 7 / Листов
Масштаб 1:40

Формат А2

Обязочный брус

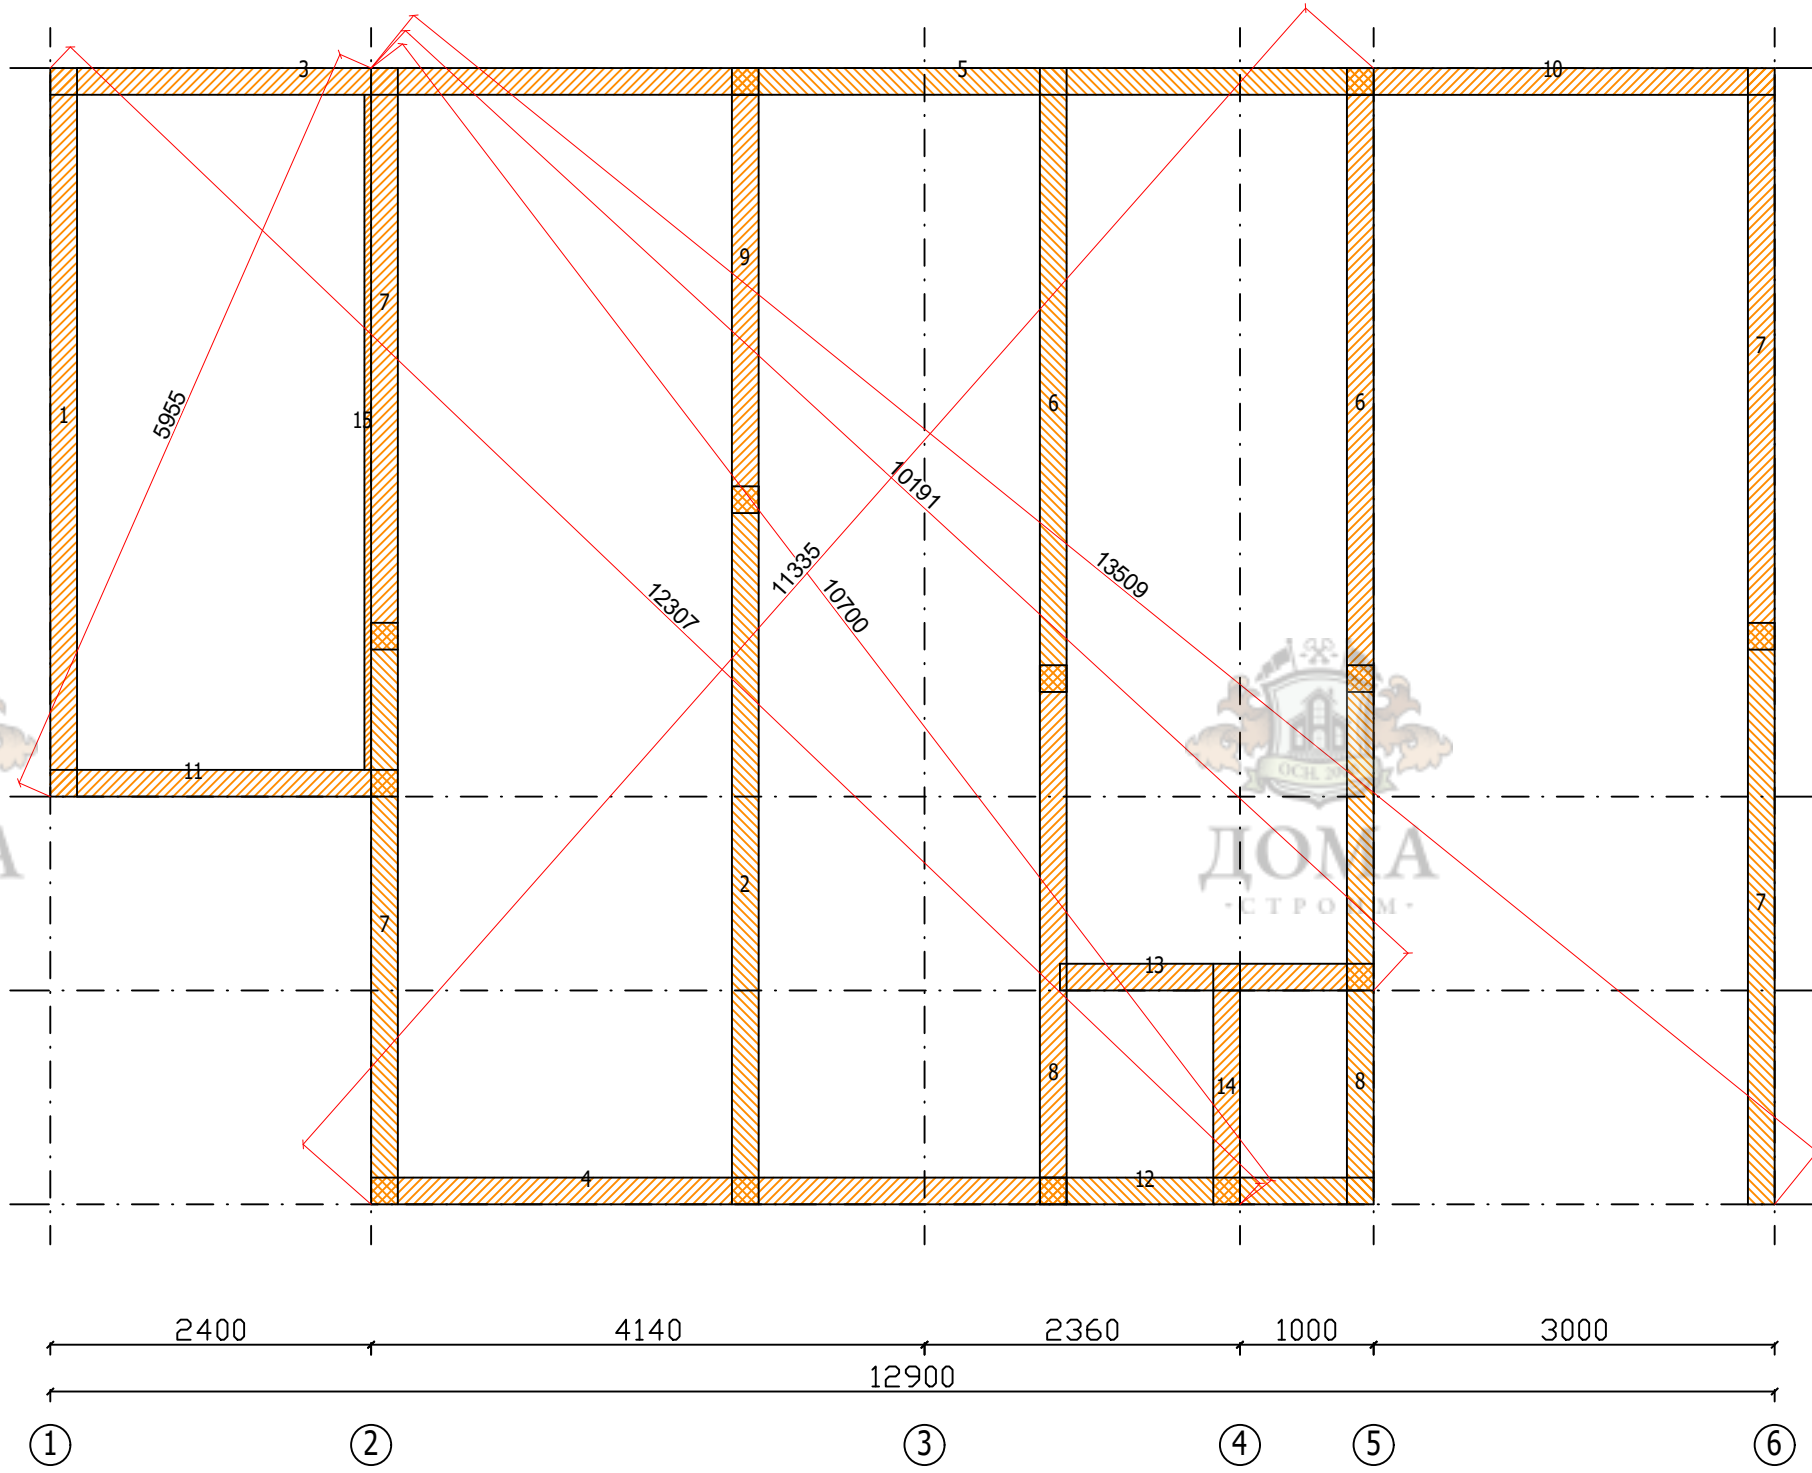


N	Марк	Сечение	Длина	Кол
1.	Обв.200_01	200x200	5450	1
2.	Обв.200_02	200x200	5371	1
3.	Обв.200_03	200x200	5299	1
4.	Обв.200_04	200x200	5203	1
5.	Обв.200_05	200x200	4801	1
6.	Обв.200_06	200x200	4667	2
7.	Обв.200_07	200x200	4350	4
8.	Обв.200_08	200x200	4033	2
9.	Обв.200_09	200x200	3329	1
10.	Обв.200_10	200x200	3200	1
11.	Обв.200_11	200x200	2600	1
12.	Обв.200_12	200x200	2497	1
13.	Обв.200_13	200x200	2347	1
14.	Обв.200_14	200x200	1800	1
15.	Д150*_03	150x50	5050	1

Г
5450
8500
Б
1450
Б
1600
А

2400
4140
12900
2360
1000
3000
1
2
3
4
5
6


Перекрытие фундамента
Раскладка панелей

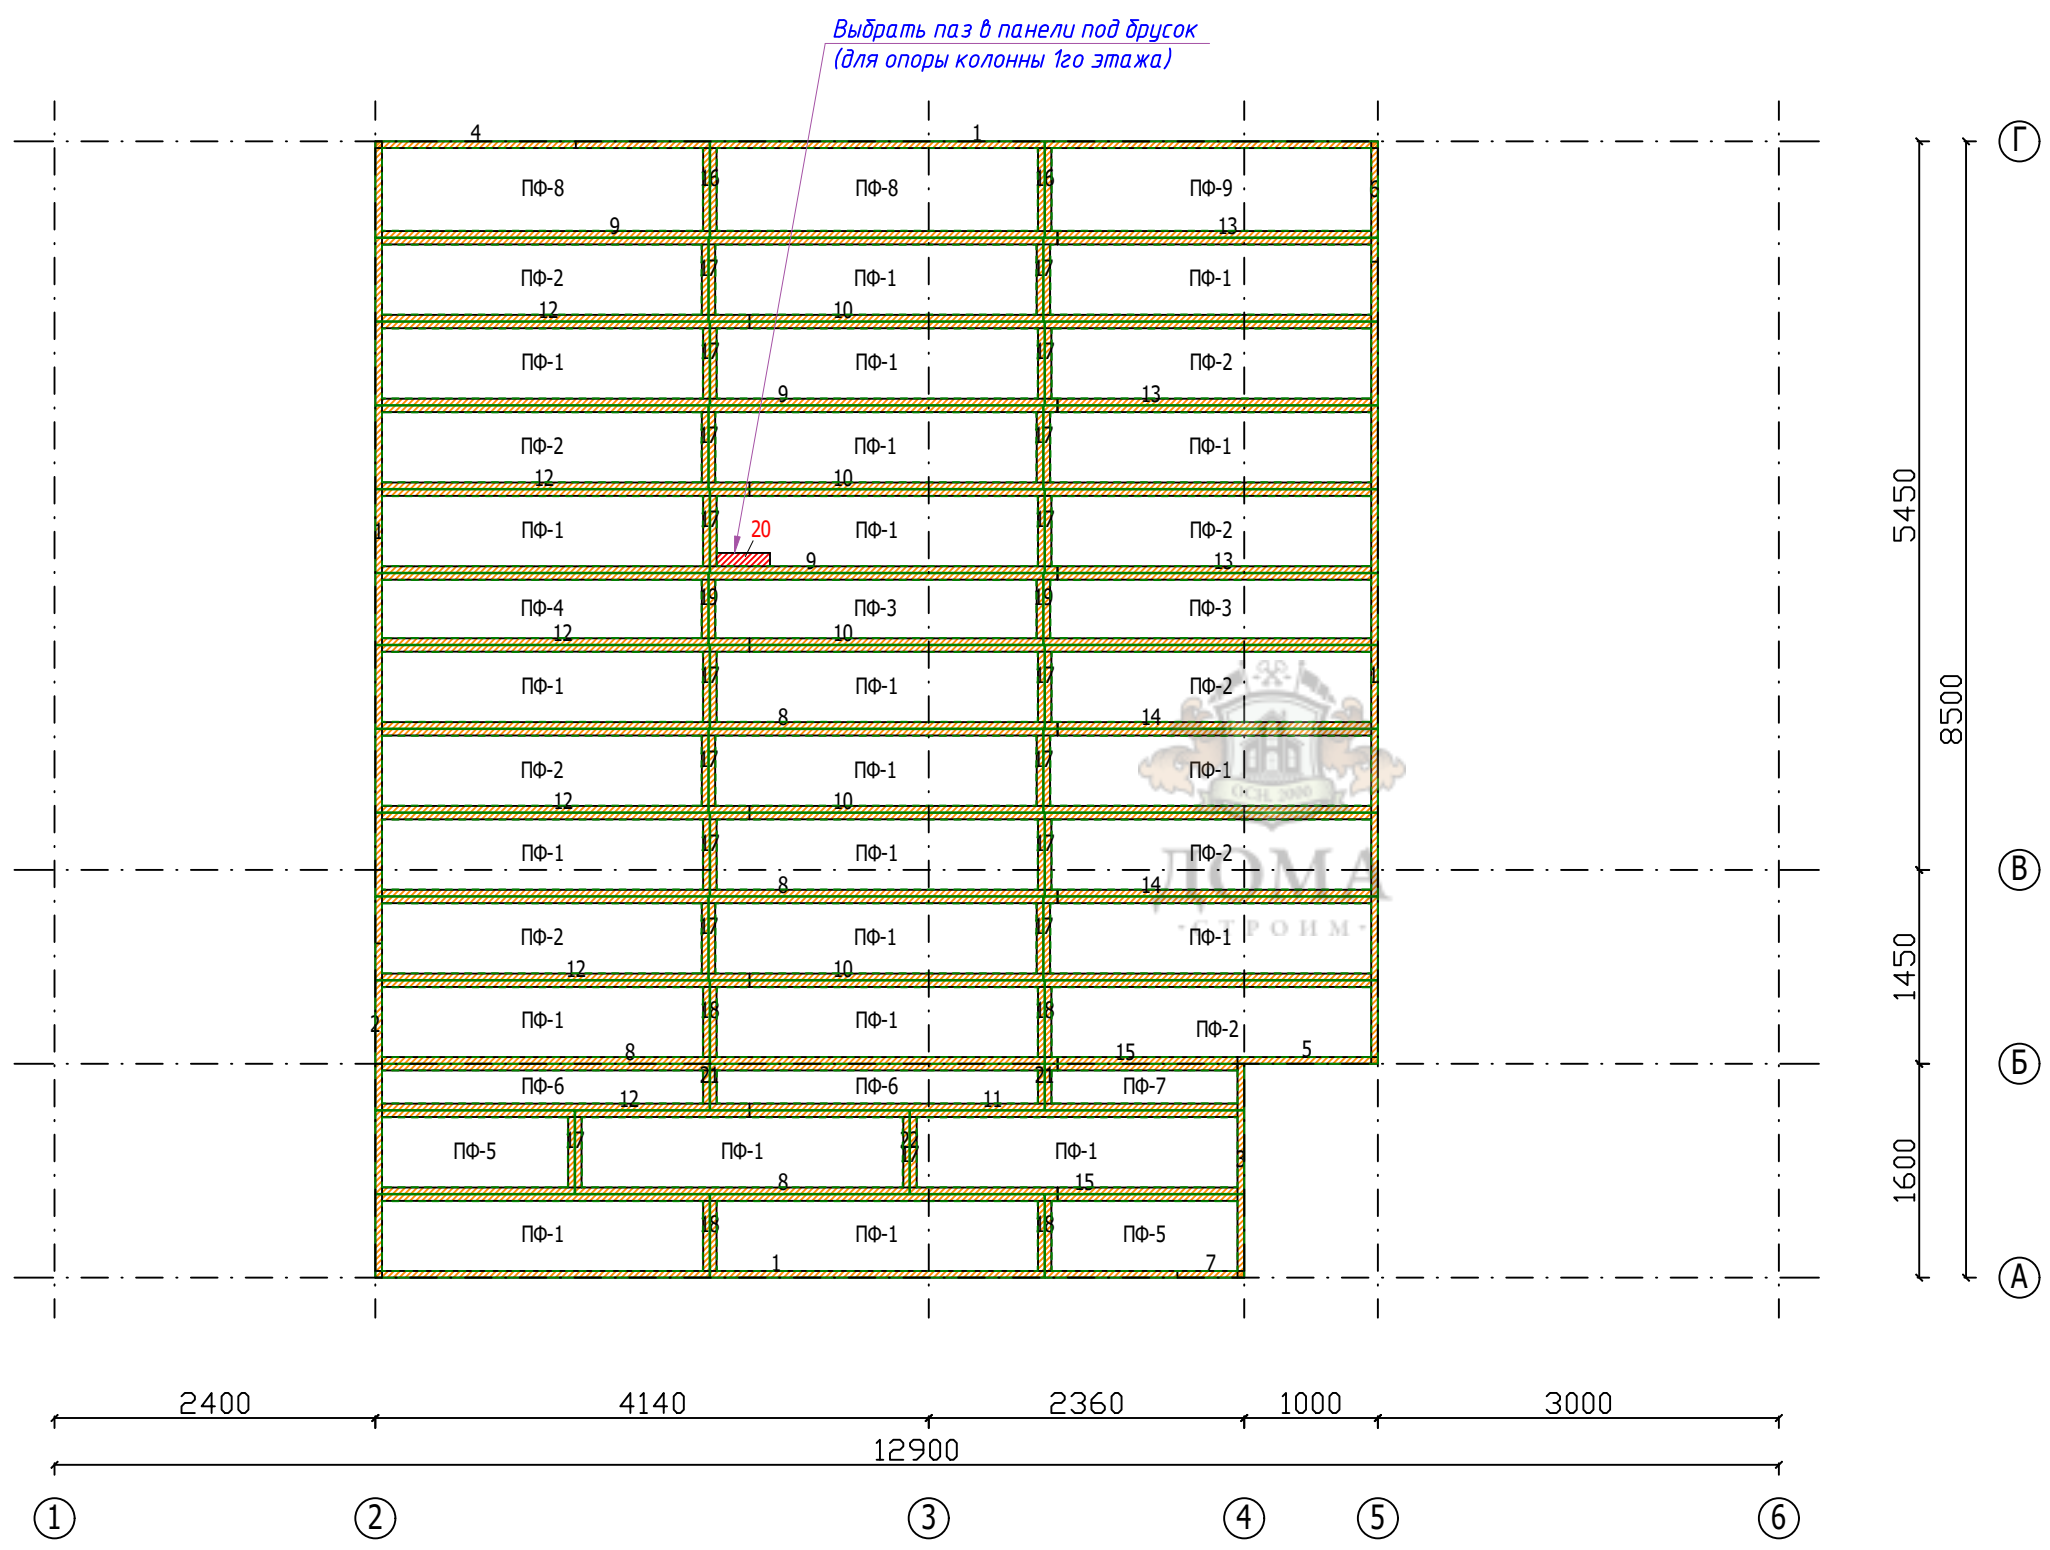


Марк	Размер	Кол
ПФ-1	224x2500x622	22
ПФ-2	224x2490x622	9
ПФ-3	224x2500x534	2
ПФ-4	224x2490x534	1
ПФ-5	224x1490x622	2
ПФ-6	224x2500x346	2
ПФ-7	224x1490x346	1
ПФ-8	224x2500x718	2
ПФ-9	224x2490x718	1

N	Марк	Сечение	Длина	Кол
1.	Д200_1	200x50	6000	4
2.	Д200_2	200x50	2500	1
3.	Д200_3	200x50	1600	1
4.	Д200_4	200x50	1500	1
5.	Д200_5	200x50	1050	1
6.	Д200_6	200x50	900	1
7.	Д200_7	200x50	500	1
8.	Б200_01	200x100	5054	4
9.	Б200_02	200x100	5053	3
10.	Б200_03	200x100	4651	5
11.	Б200_04	200x100	3651	1
12.	Б200_05	200x100	2749	6
13.	Б200_06	200x100	2347	3
14.	Б200_07	200x100	2346	2
15.	Б200_08	200x100	1346	2
16.	Б200_09	200x100	621	2
17.	Б200_10	200x100	527	18
18.	Б200_11	200x100	524	4
19.	Б200_12	200x100	438	2
20.	Б200_13	200x100	400	1
21.	Б200_14	200x100	248	2

Монтажный план 1эт

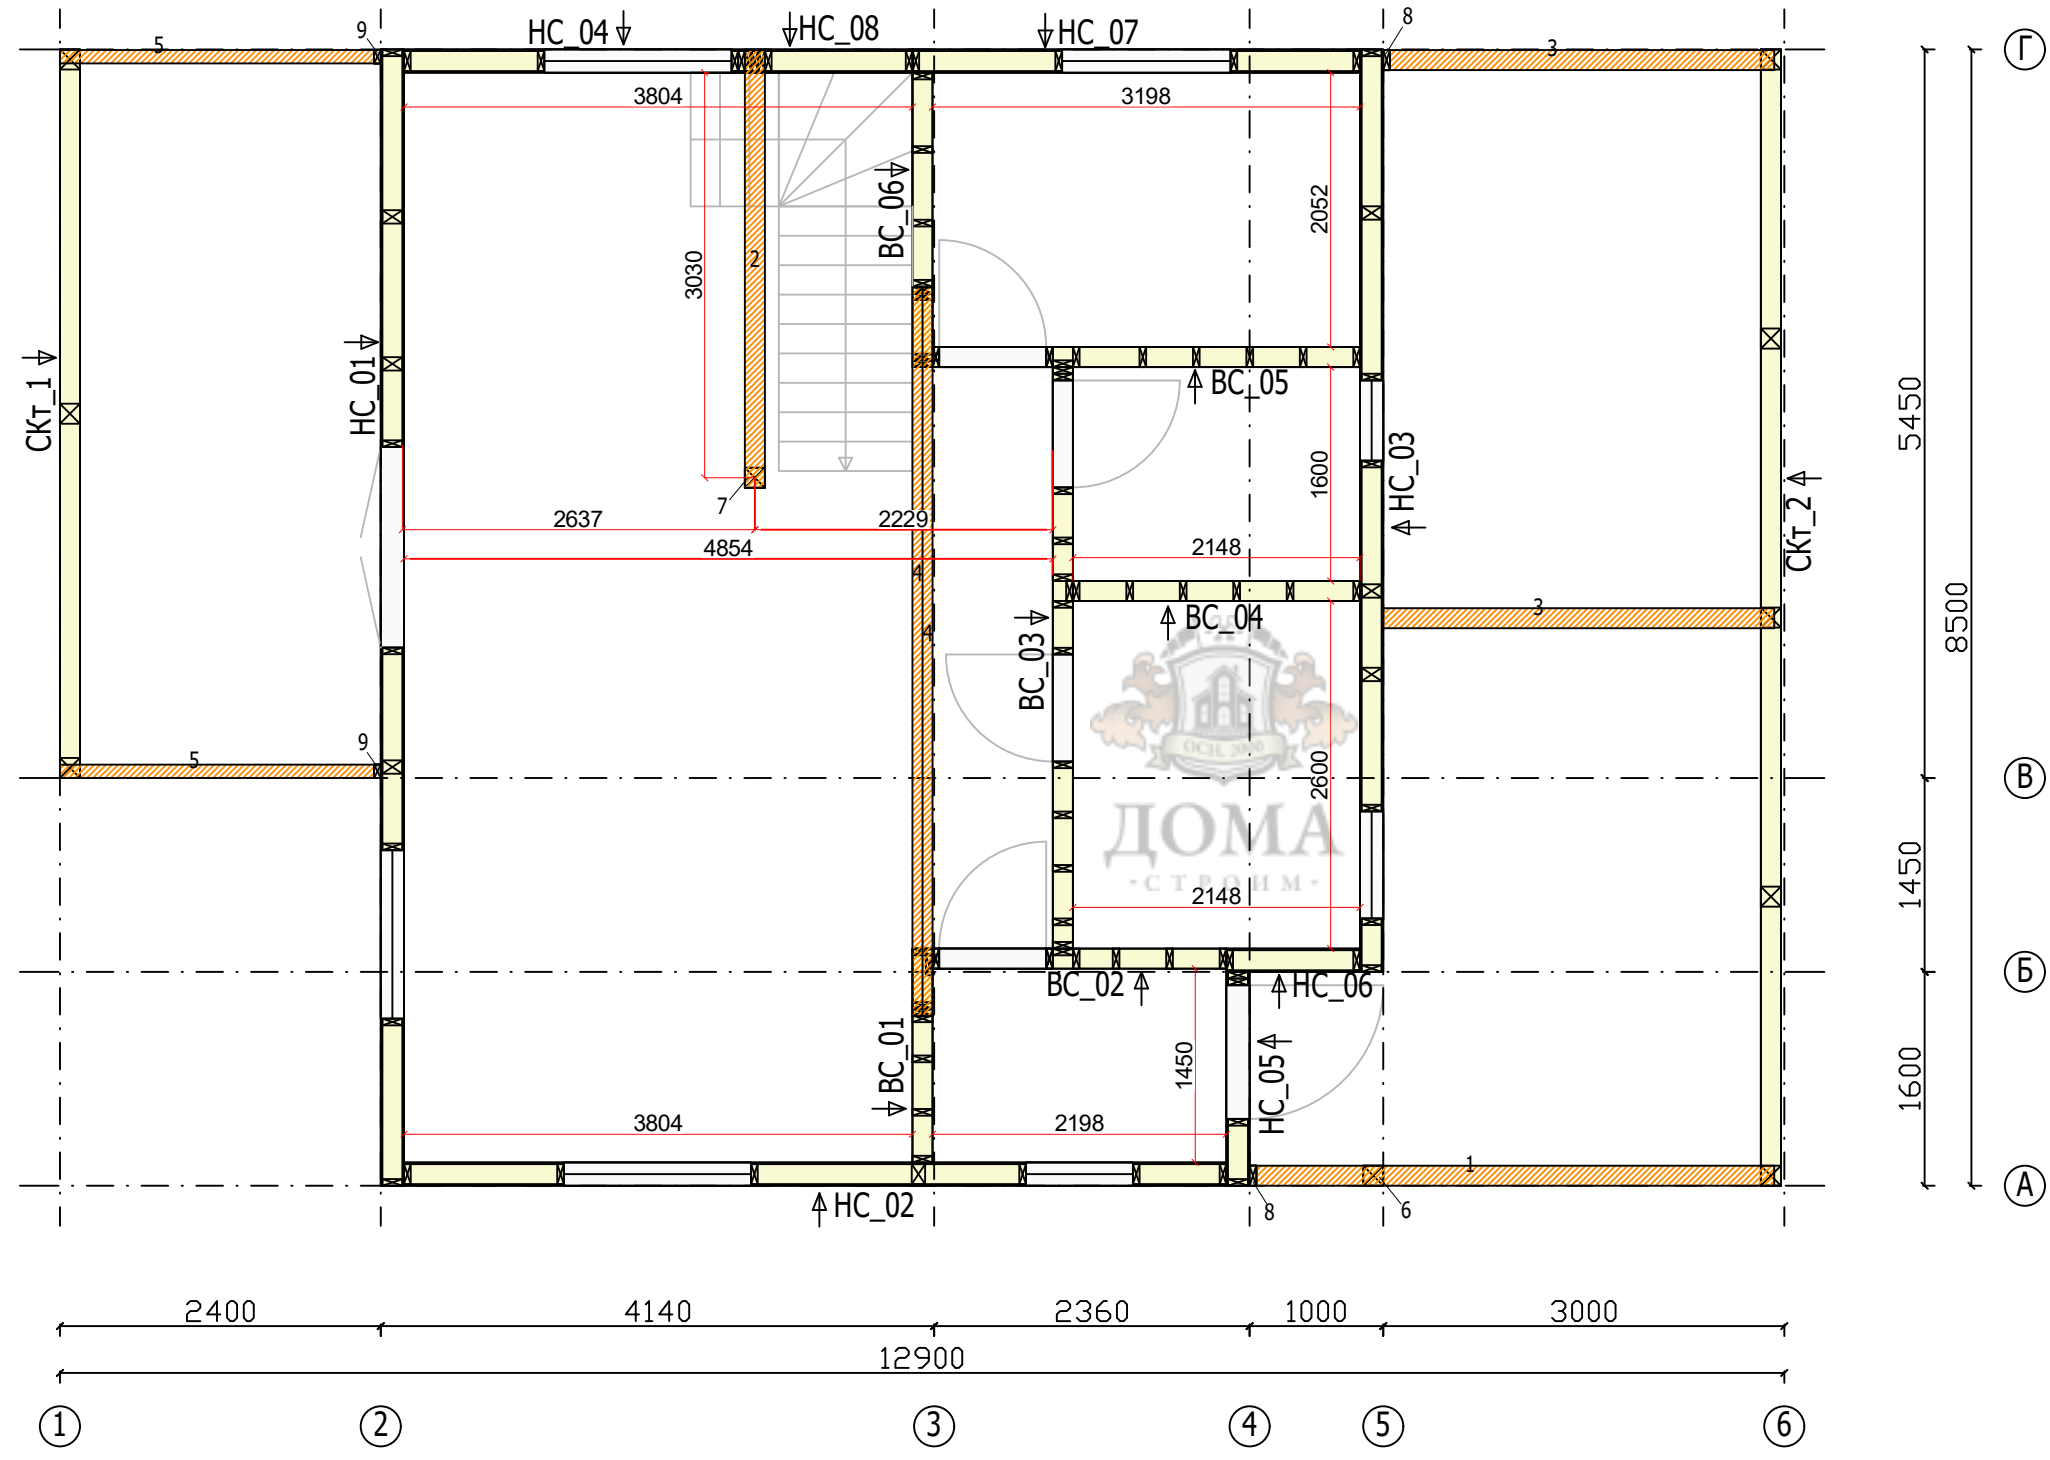

N	Марк	Сечение	Длина	Кол
1.	Брус	150x150	3925	1
2.	Брус	150x150	3304	1
3.	Брус	150x150	2925	2
4.	ЛВЛ	200x75	5450	2
5.	Брус	150x100	2400	2
6.	Брус	150x150	3056	1
7.	Брус	150x150	2650	1
8.	Доска	150x50	3056	2
9.	Доска	100x50	2475	2

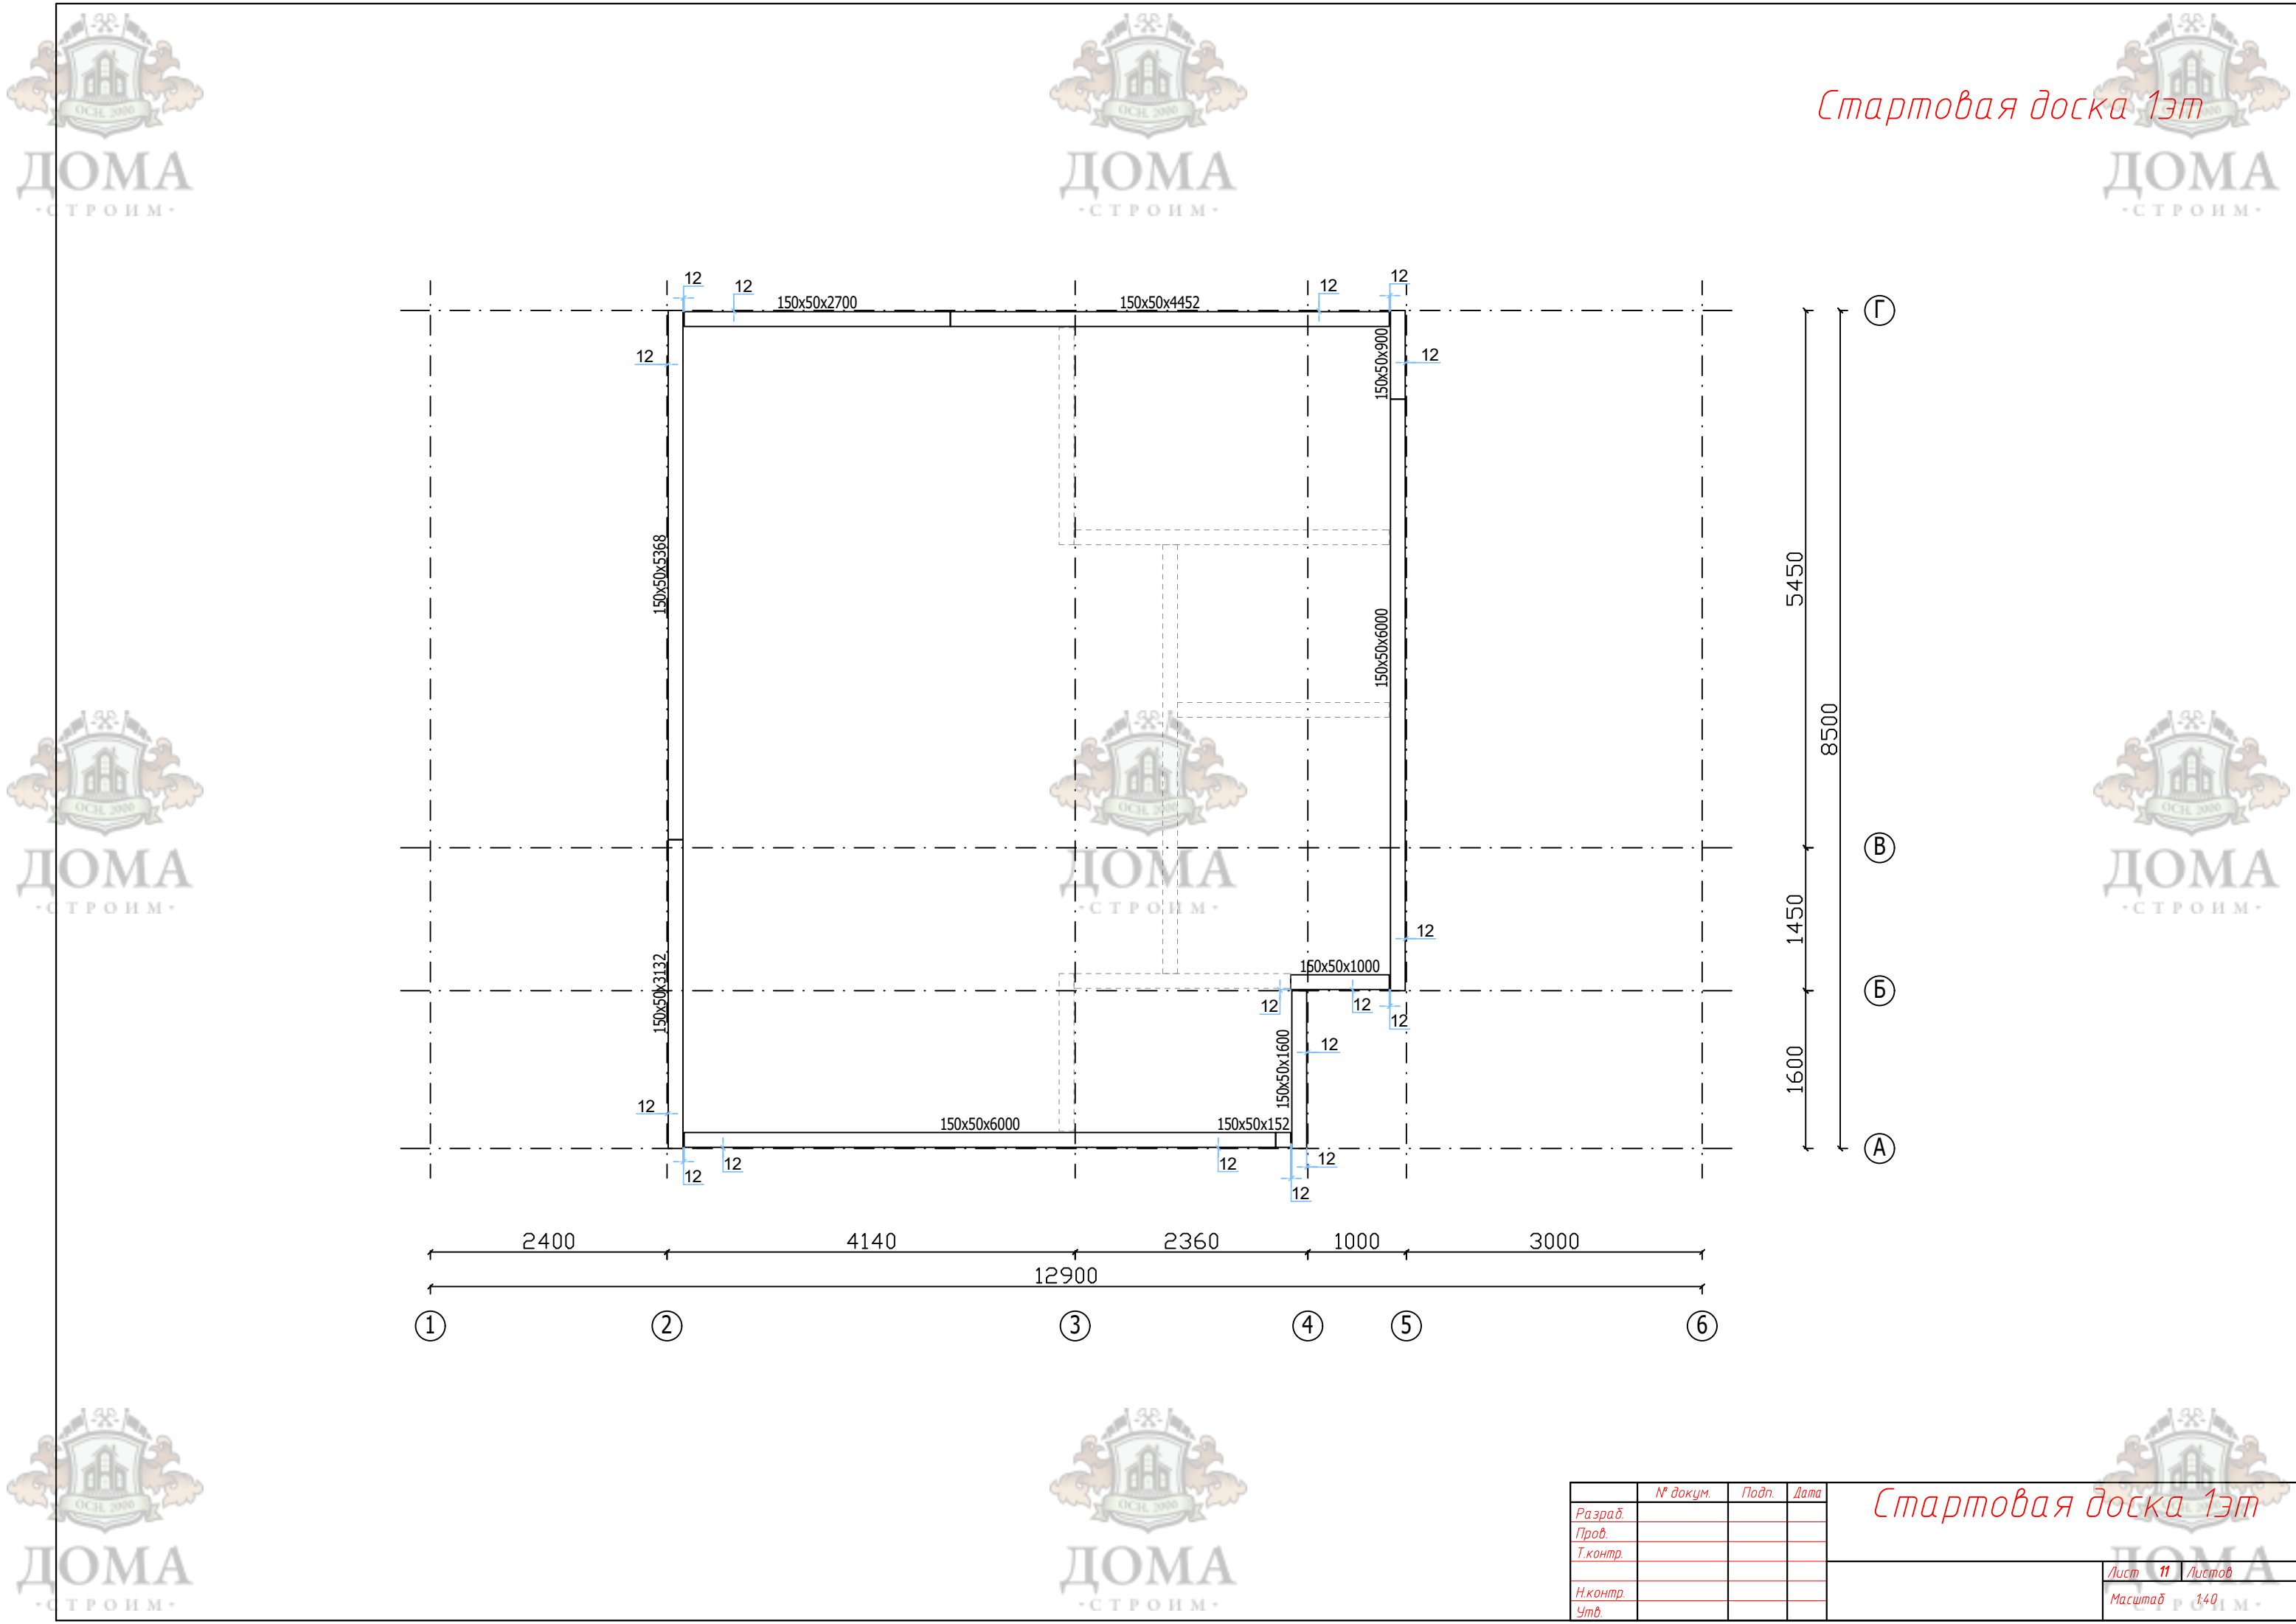

Стартовая доска 1эт

Стартовая доска 1эт


	№ докум.	Подп.	Дата
Разраб.			
Проб.			
Т.контр.			
Н.контр.			
Утв.			

Лист 11

Листов

Масштаб 1:40

Формат А2

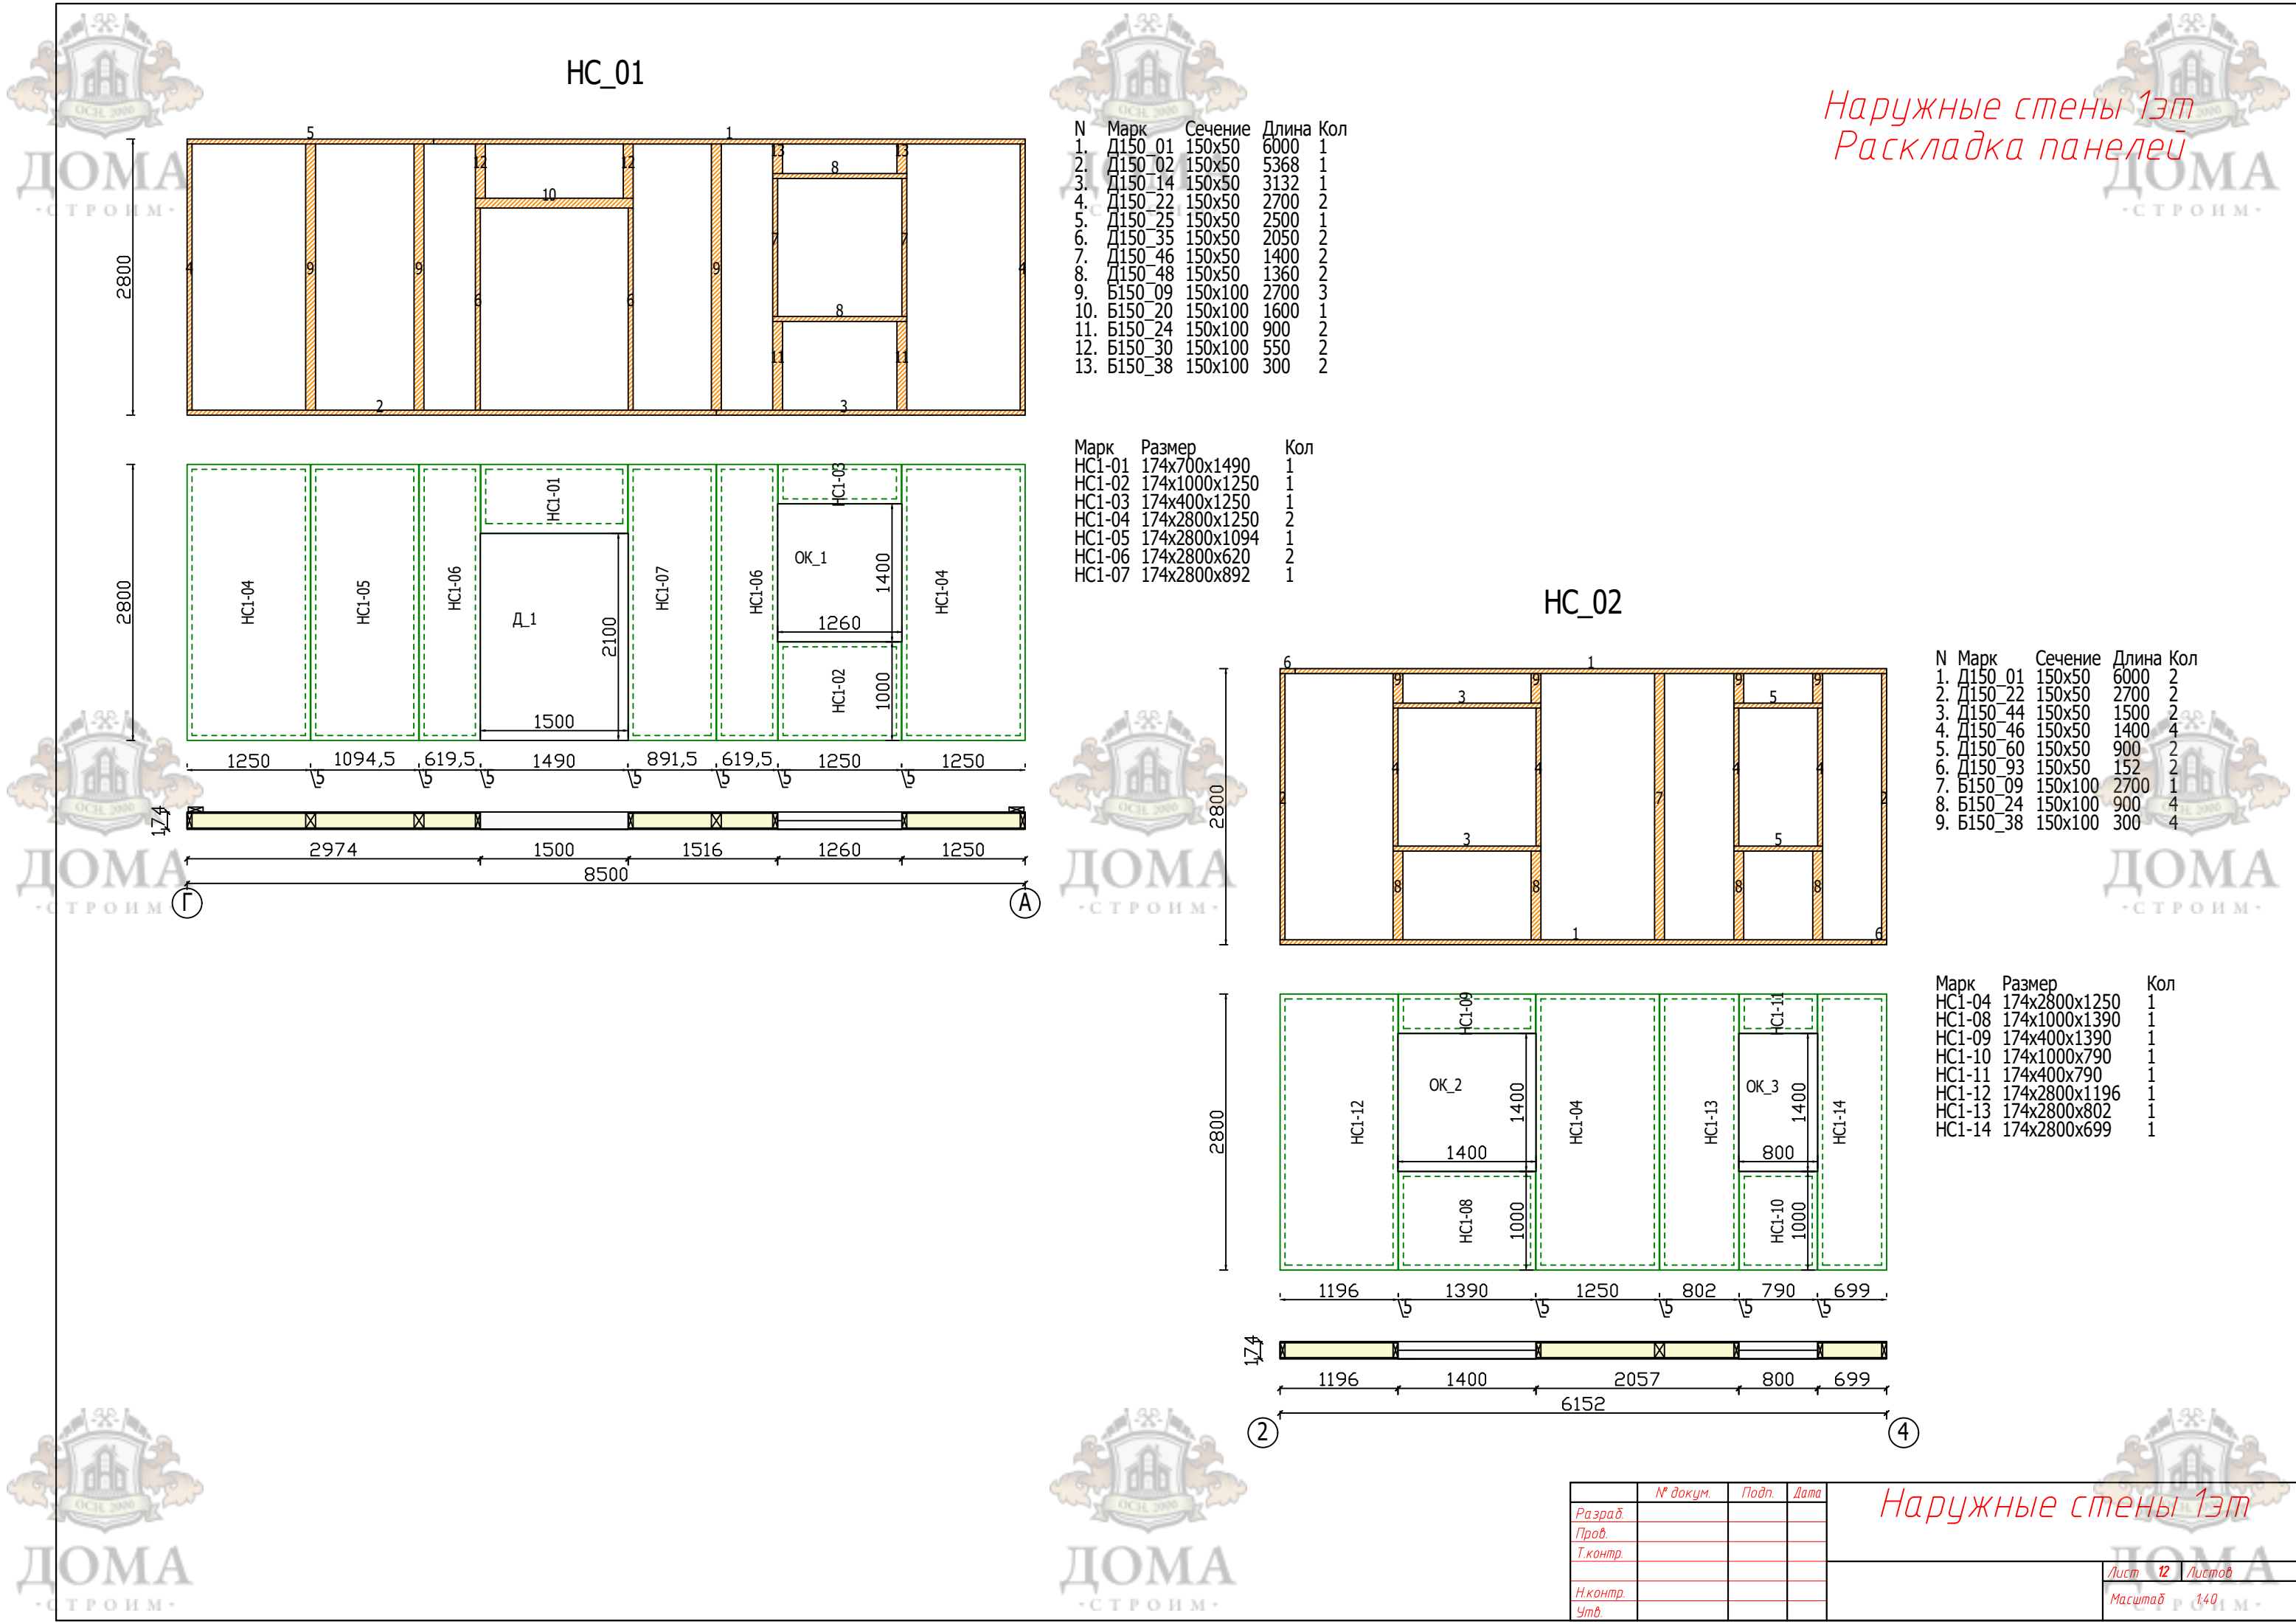

НС_01

N	Марк	Сечение	Длина	Кол
1.	Д150_01	150x50	6000	1
2.	Д150_02	150x50	5368	1
3.	Д150_14	150x50	3132	1
4.	Д150_22	150x50	2700	2
5.	Д150_25	150x50	2500	1
6.	Д150_35	150x50	2050	2
7.	Д150_46	150x50	1400	2
8.	Д150_48	150x50	1360	2
9.	Б150_09	150x100	2700	3
10.	Б150_20	150x100	1600	1
11.	Б150_24	150x100	900	2
12.	Б150_30	150x100	550	2
13.	Б150_38	150x100	300	2

Марк	Размер	Кол
HC1-01	174x700x1490	1
HC1-02	174x1000x1250	1
HC1-03	174x400x1250	1
HC1-04	174x2800x1250	2
HC1-05	174x2800x1094	1
HC1-06	174x2800x620	2
HC1-07	174x2800x892	1

НС_02


N	Марк	Сечение	Длина	Кол
1.	Д150_01	150x50	6000	2
2.	Д150_22	150x50	2700	2
3.	Д150_44	150x50	1500	2
4.	Д150_46	150x50	1400	4
5.	Д150_60	150x50	900	2
6.	Д150_93	150x50	152	2
7.	Б150_09	150x100	2700	1
8.	Б150_24	150x100	900	4
9.	Б150_38	150x100	300	4

Марк	Размер	Кол
HC1-04	174x2800x1250	1
HC1-08	174x1000x1390	1
HC1-09	174x400x1390	1
HC1-10	174x1000x790	1
HC1-11	174x400x790	1
HC1-12	174x2800x1196	1
HC1-13	174x2800x802	1
HC1-14	174x2800x699	1

	№ докум.	Подп.	Дата
Разраб.			
Проб.			
Т.контр.			
Н.контр.			
Утв.			


Наружные стены 1эт

НС_03

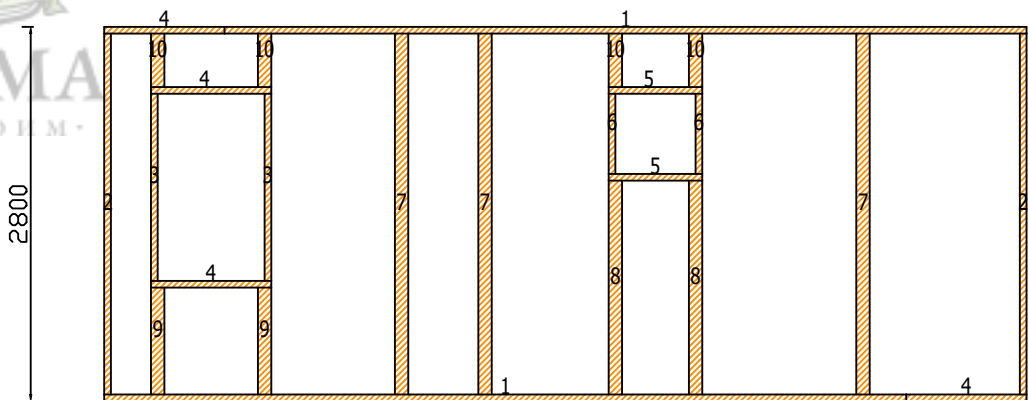

N	Марк	Сечение	Длина	Кол
1.	Д150_01	150x50	6000	2
2.	Д150_22	150x50	2700	2
3.	Д150_46	150x50	1400	2
4.	Д150_60	150x50	900	4
5.	Д150_66	150x50	700	2
6.	Д150_69	150x50	600	2
7.	Б150_09	150x100	2700	3
8.	Б150_20	150x100	1600	2
9.	Б150_25	150x100	800	2
10.	Б150_37	150x100	400	4




Марк	Размер	Кол
НС1-04	174x2800x1250	1
НС1-06	174x2800x620	1
НС1-15	174x900x790	1
НС1-16	174x500x790	1
НС1-17	174x1700x590	1
НС1-18	174x500x590	1
НС1-19	174x2800x400	1
НС1-20	174x2800x1221	1
НС1-21	174x2800x1022	1
НС1-22	174x2800x972	1

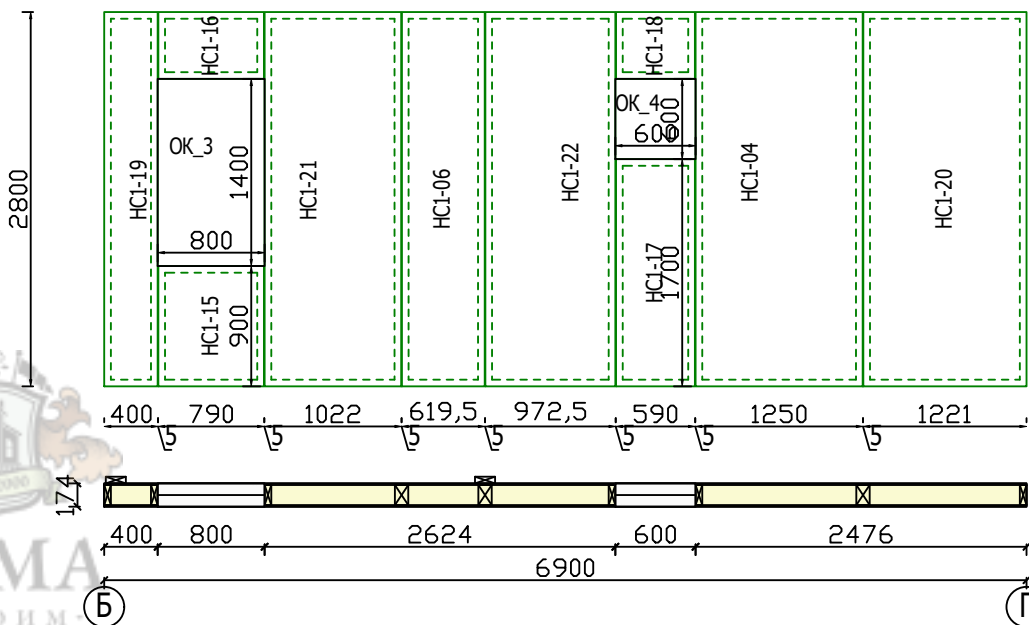

N	Марк	Сечение	Длина	Кол
1.	Д150_22	150x50	2700	2
2.	Д150_35	150x50	2050	2
3.	Д150_43	150x50	1600	2
4.	Д150_56	150x50	1100	1
5.	Б150_28	150x100	600	1

Марк	Размер	Кол
НС1-24	174x700x1090	1
НС1-25	174x2800x500	1


НС_05

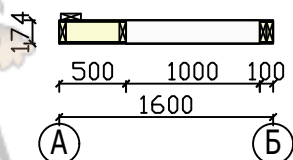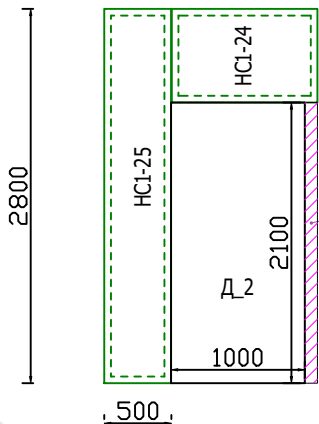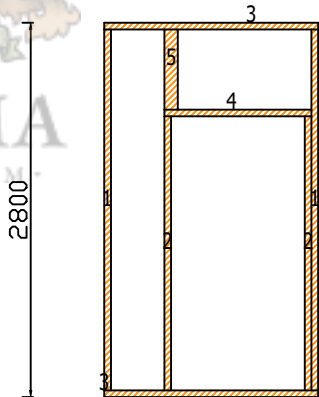

Наружные стены 1эт
Раскладка панелей



НС_04

Балка 150x150

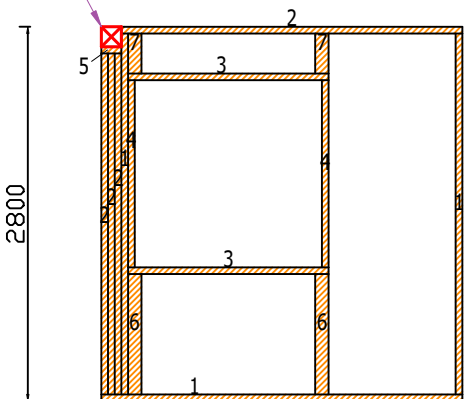

N	Марк	Сечение	Длина	Кол
1.	Д150_22	150x50	2700	3
2.	Д150_24	150x50	2550	4
3.	Д150_44	150x50	1500	2
4.	Д150_46	150x50	1400	2
5.	Д150_94	150x50	150	1
6.	Б150_24	150x100	900	2
7.	Б150_38	150x100	300	2


Марк	Размер	Кол
НС1-08	174x1000x1390	1
НС1-09	174x400x1390	1
НС1-23	174x2800x1050	1

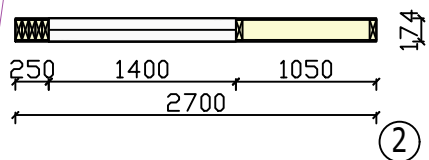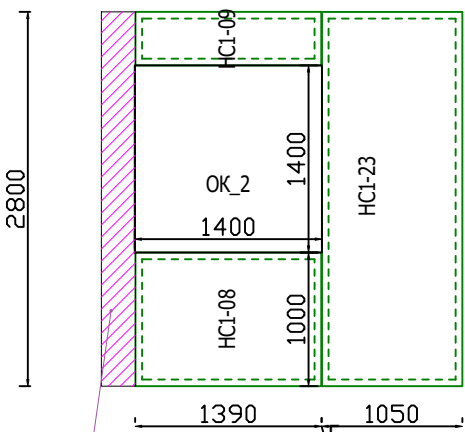

Подшить листами OSB


Наружные стены 1эт

	№ докум.	Подп.	Дата
Разраб.			
Проб.			
Т.контр.			
Н.контр.			
Утв.			

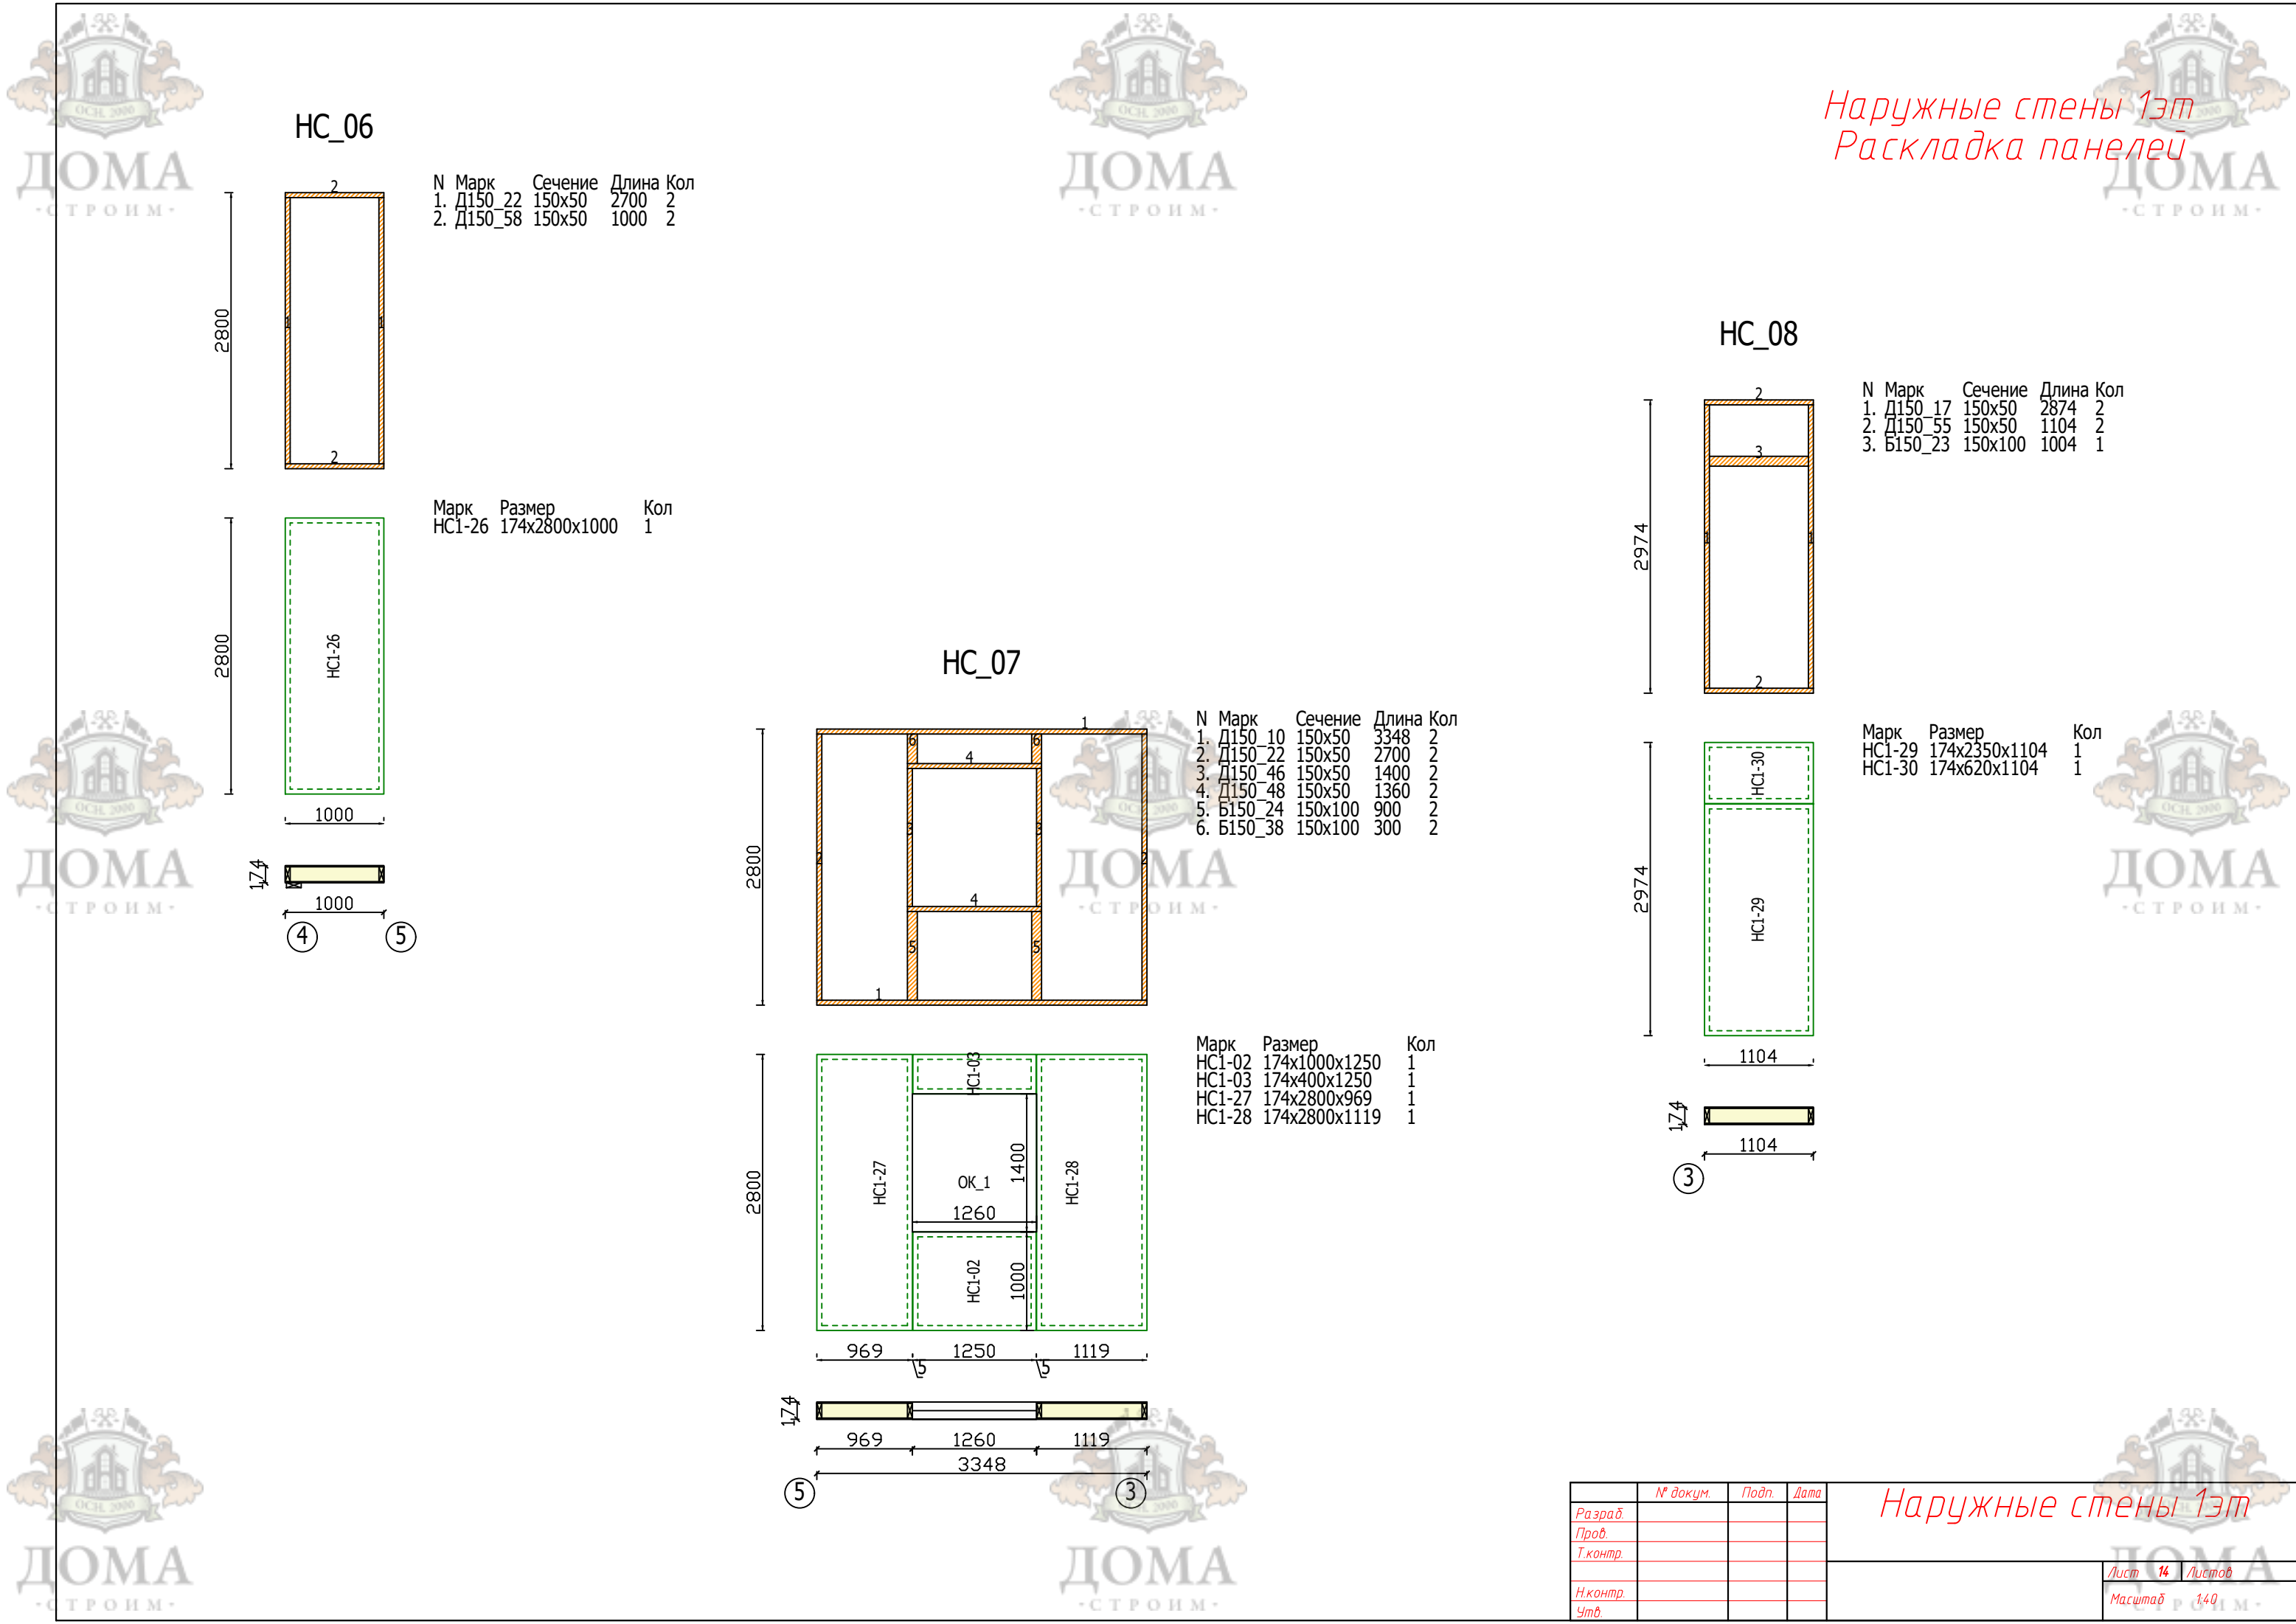



Наружные стены 1эт
Раскладка панелей

НС_06

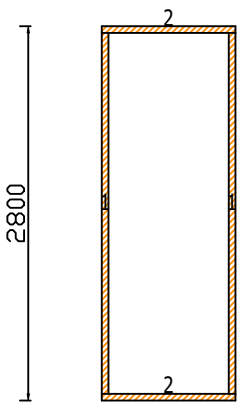


N	Марк	Сечение	Длина	Кол
1.	Д150_22	150x50	2700	2
2.	Д150_58	150x50	1000	2


Марк	Размер	Кол
НС1-26	174x2800x1000	1

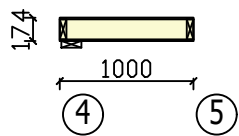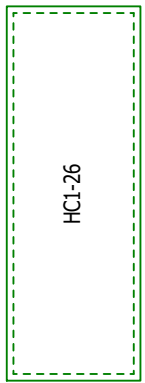


НС_07

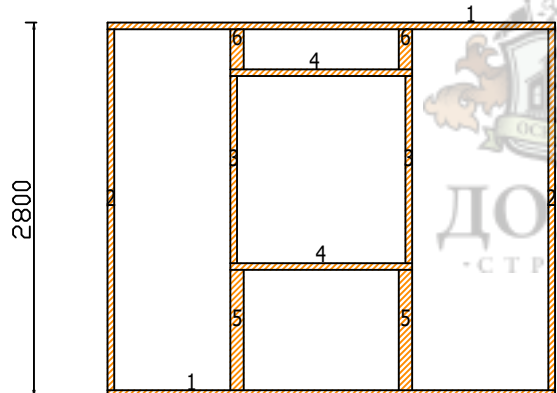


N	Марк	Сечение	Длина	Кол
1.	Д150_10	150x50	3348	2
2.	Д150_22	150x50	2700	2
3.	Д150_46	150x50	1400	2
4.	Д150_48	150x50	1360	2
5.	Б150_24	150x100	900	2
6.	Б150_38	150x100	300	2

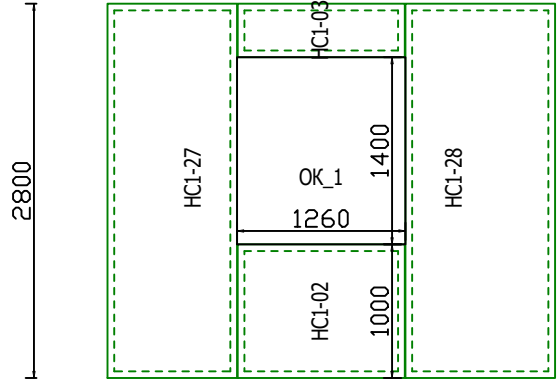

Марк	Размер	Кол
НС1-02	174x1000x1250	1
НС1-03	174x400x1250	1
НС1-27	174x2800x969	1
НС1-28	174x2800x1119	1


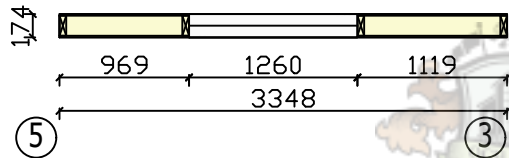


НС_08

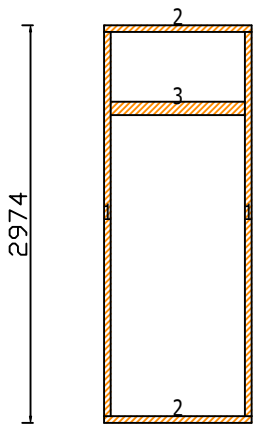

N	Марк	Сечение	Длина	Кол
1.	Д150_17	150x50	2874	2
2.	Д150_55	150x50	1104	2
3.	Б150_23	150x100	1004	1


Марк	Размер	Кол
НС1-29	174x2350x1104	1
НС1-30	174x620x1104	1

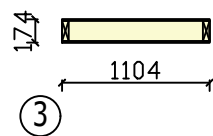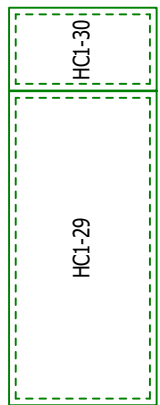

№ докум.	Подп.	Дата	Лист 14	Листов
Разраб.				
Проб.				
Т.контр.				
Н.контр.				
Утв.				


Наружные стены 1эт

Балка ЛВЛ 200х75

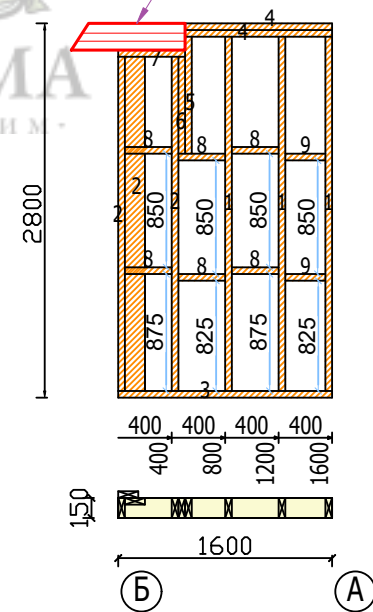

N	Марк	Сечение	Длина	Кол
1.	Д150_23	150х50	2650	3
2.	Д150_25	150х50	2500	3
3.	Д150_43	150х50	1600	1
4.	Д150_56	150х50	1100	2
5.	Д150_61	150х50	875	1
6.	Д150_65	150х50	725	1
7.	Д150_73	150х50	500	1
8.	Д150_81	150х50	350	6
9.	Д150_83	150х50	300	2


BC_02

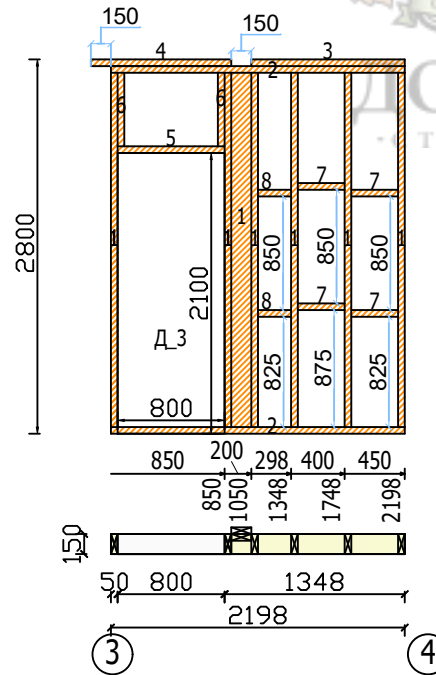

N	Марк	Сечение	Длина	Кол
1.	Д150_23	150х50	2650	9
2.	Д150_32	150х50	2198	2
3.	Д150_54	150х50	1148	1
4.	Д150_57	150х50	1050	1
5.	Д150_63	150х50	800	1
6.	Д150_70	150х50	550	2
7.	Д150_81	150х50	350	4
8.	Д150_86	150х50	248	2


Внутренние стены 1эт
Каркас

BC_03

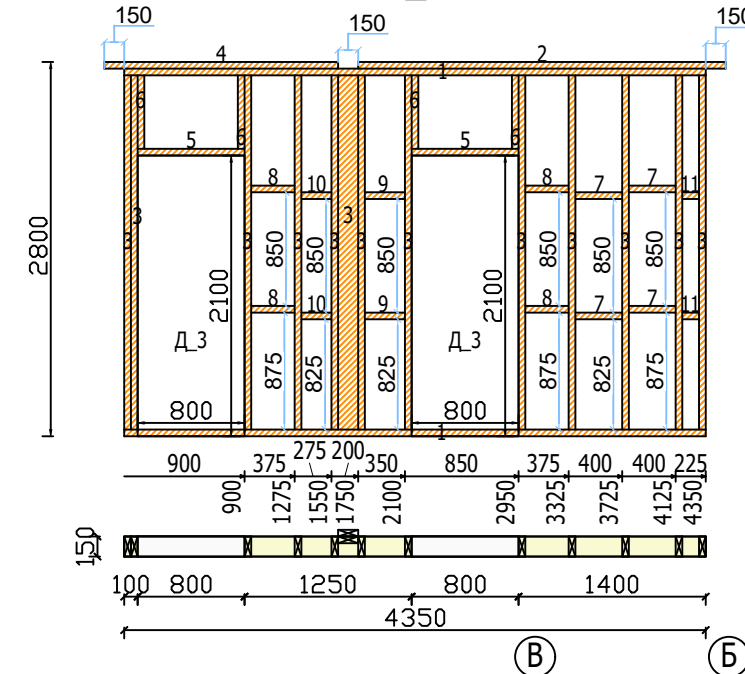


N	Марк	Сечение	Длина	Кол
1.	Д150_03	150х50	4350	2
2.	Д150_19	150х50	2750	1
3.	Д150_23	150х50	2650	13
4.	Д150_40	150х50	1750	1
5.	Д150_63	150х50	800	2
6.	Д150_70	150х50	550	4
7.	Д150_81	150х50	350	4
8.	Д150_82	150х50	325	4
9.	Д150_83	150х50	300	2
10.	Д150_87	150х50	225	2
11.	Д150_95	150х50	125	2

BC_04

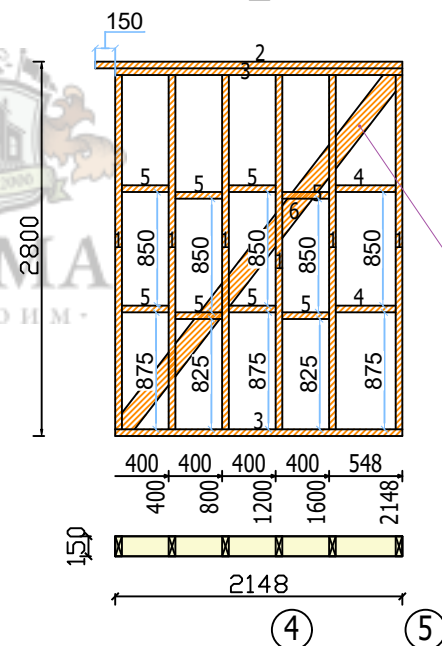


N	Марк	Сечение	Длина	Кол
1.	Д150_23	150x50	2650	6
2.	Д150_26	150x50	2300	1
3.	Д150_33	150x50	2148	2
4.	Д150_76	150x50	448	2
5.	Д150_81	150x50	350	8
6.	Д25_56	150x25	3349	1

BC_05

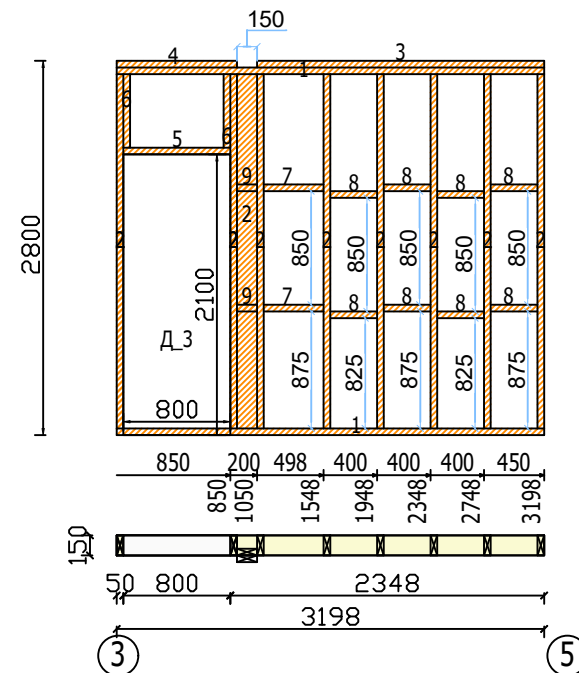

N	Марк	Сечение	Длина	Кол
1.	Д150_11	150х50	3198	2
2.	Д150_23	150х50	2650	11
3.	Д150_33	150х50	2148	1
4.	Д150_60	150х50	900	1
5.	Д150_63	150х50	800	1
6.	Д150_70	150х50	550	2
7.	Д150_76	150х50	448	2
8.	Д150_81	150х50	350	8
9.	Д150_94	150х50	150	2


BC_06

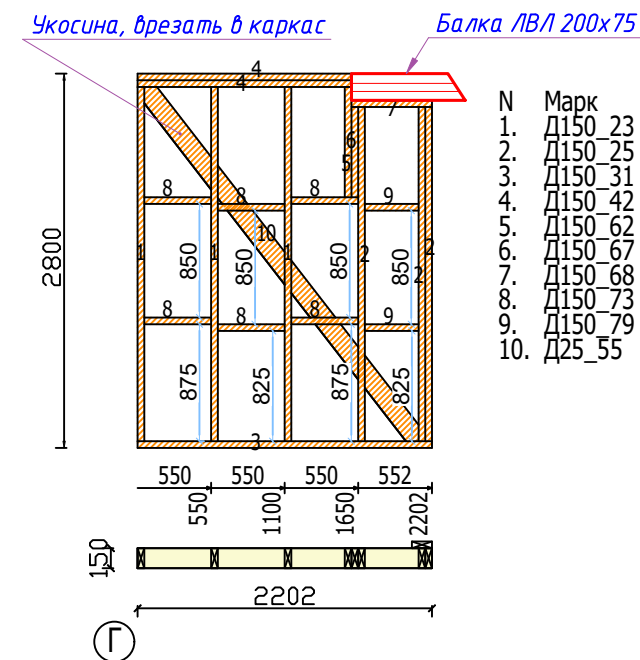


N	Марк	Сечение	Длина	Кол
1.	Д150_23	150x50	2650	3
2.	Д150_25	150x50	2500	3
3.	Д150_31	150x50	2202	1
4.	Д150_42	150x50	1602	2
5.	Д150_62	150x50	825	1
6.	Д150_67	150x50	675	1
7.	Д150_68	150x50	602	1
8.	Д150_73	150x50	500	6
9.	Д150_79	150x50	402	2
10.	Д25_55	150x25	3352	1

	№ докум.	Подп.	Дат.
Разраб.			
Проф.			
Т.контр.			
Н.контр.			
Чтб			


Внутренние стены 1эт

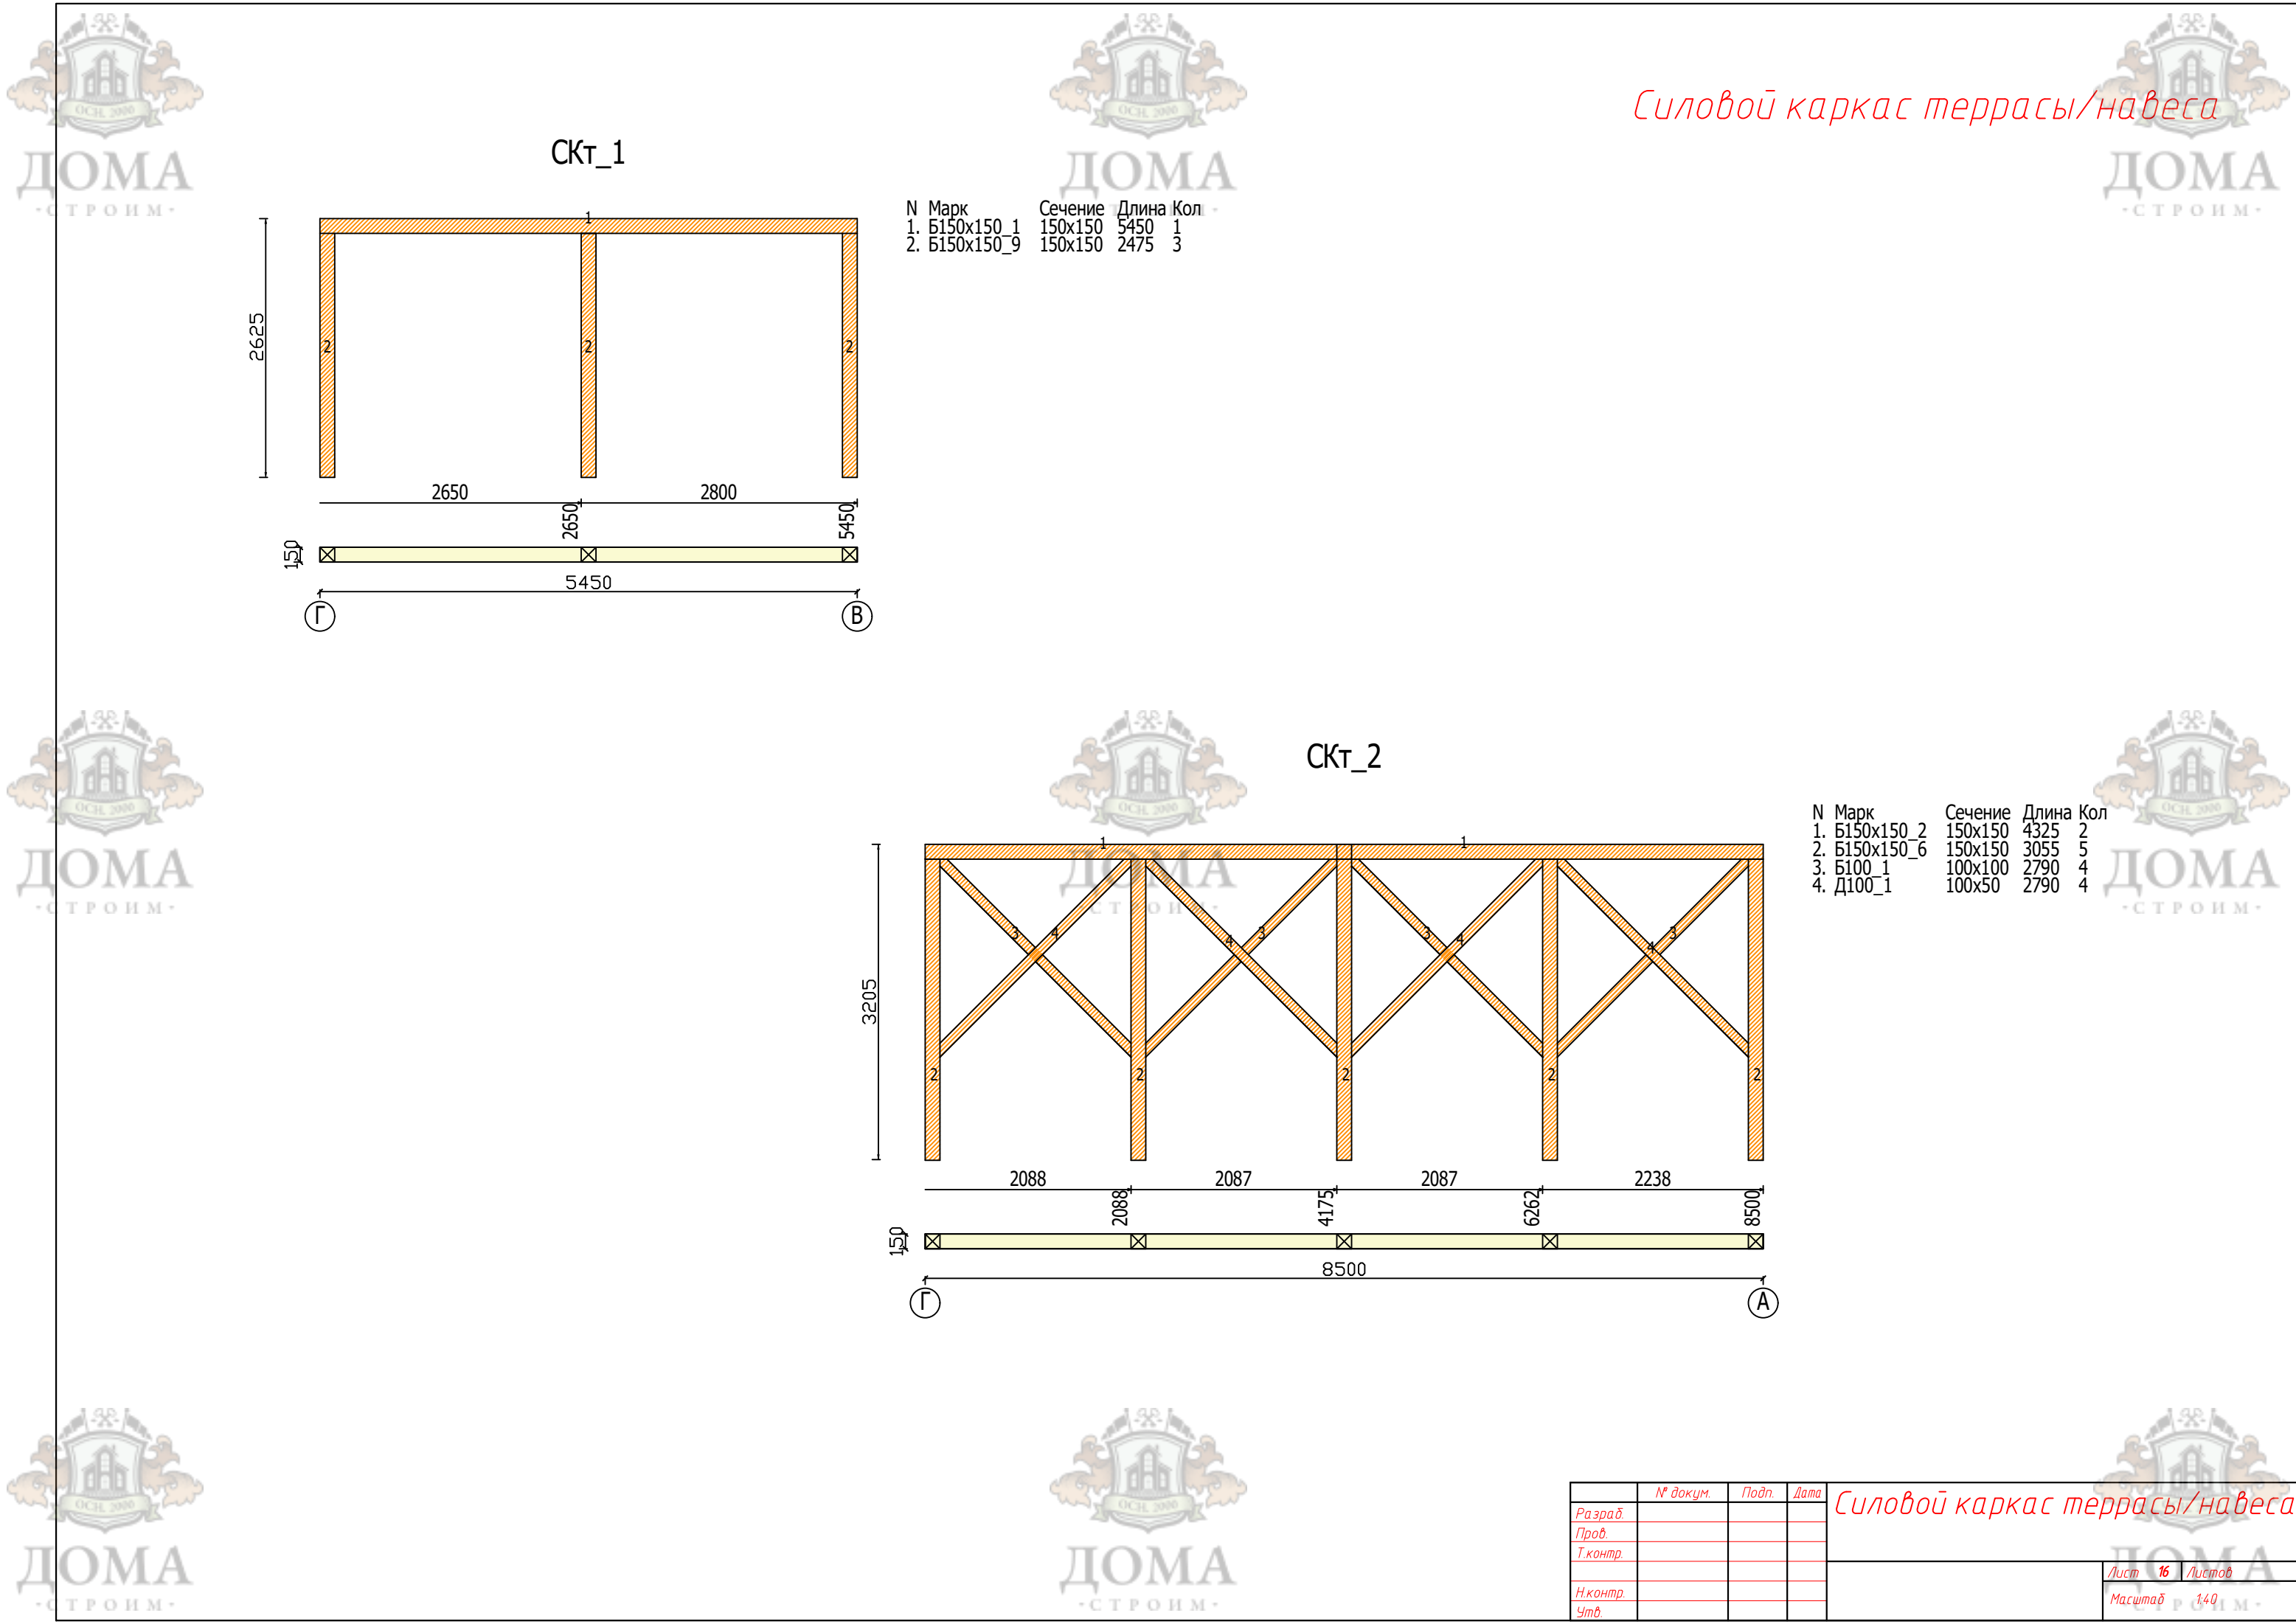

Силовой каркас террасы/навеса

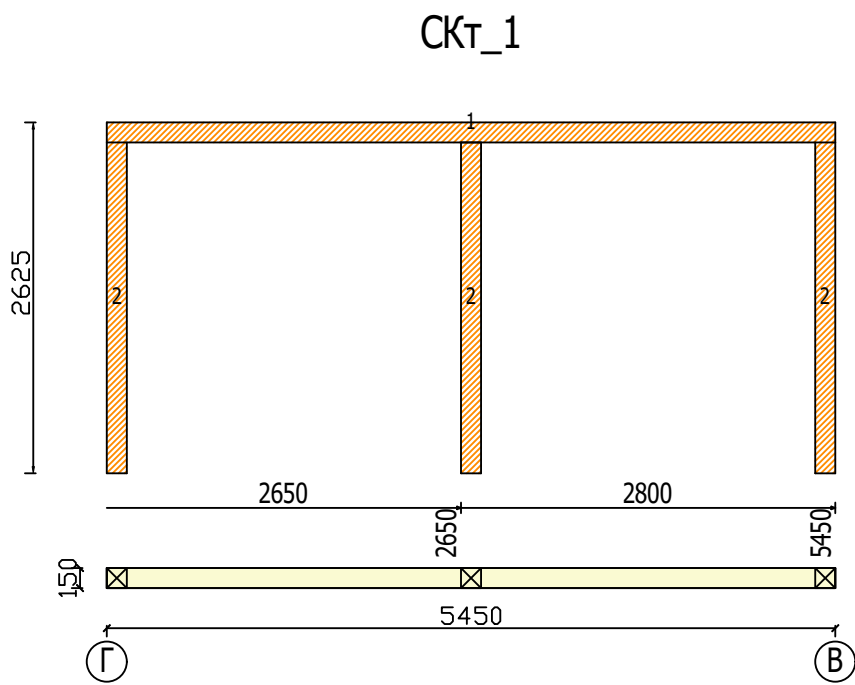


N	Марк	Сечение	Длина	Кол
1.	Б150х150_1	150х150	5450	1
2.	Б150х150_9	150х150	2475	3

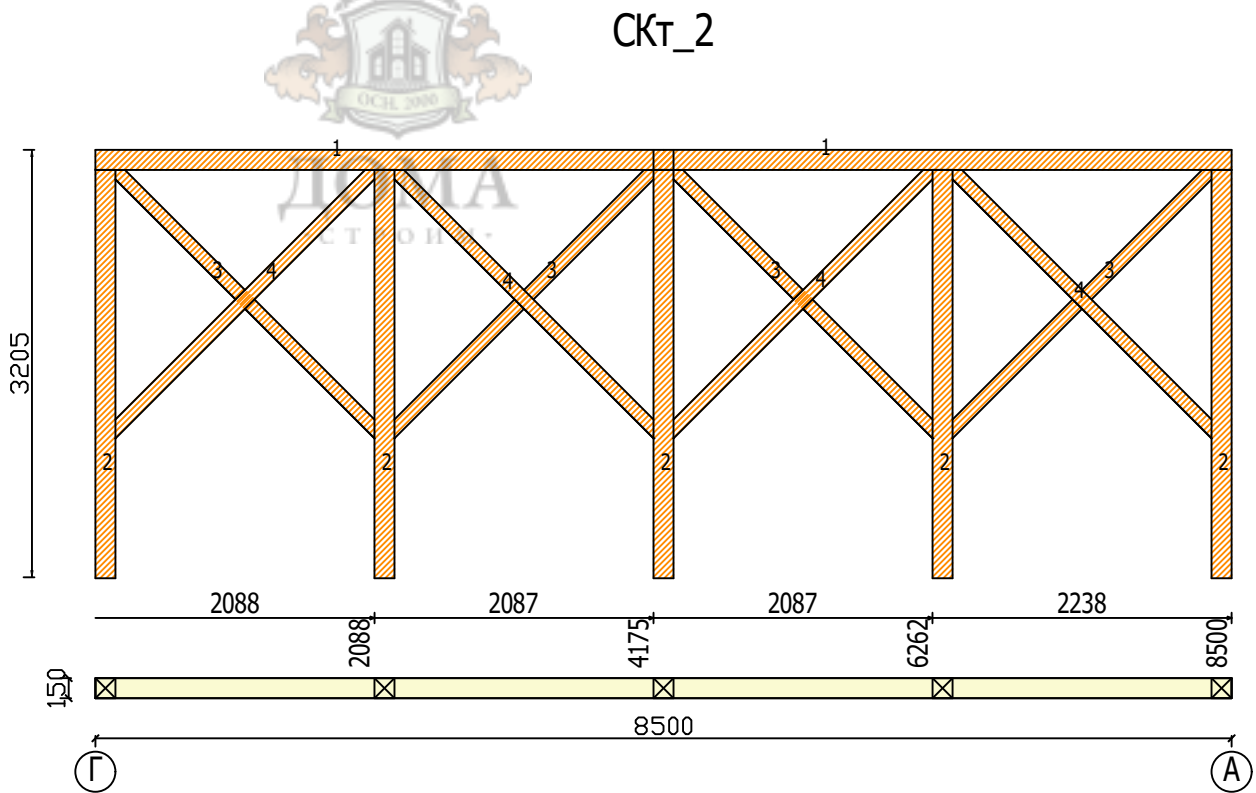

N	Марк	Сечение	Длина	Кол
1.	Б150х150_2	150х150	4325	2
2.	Б150х150_6	150х150	3055	5
3.	Б100_1	100х100	2790	4
4.	Д100_1	100х50	2790	4


Разраб.	№ докум.	Подп.	Дата	Силовой каркас террасы/навеса
Проб.				
Т.контр.				
Н.контр.				
Утв.				Лист 16 / Листов 140
				Масштаб 1:40

Перекрытие межэтажное
Раскладка панелей

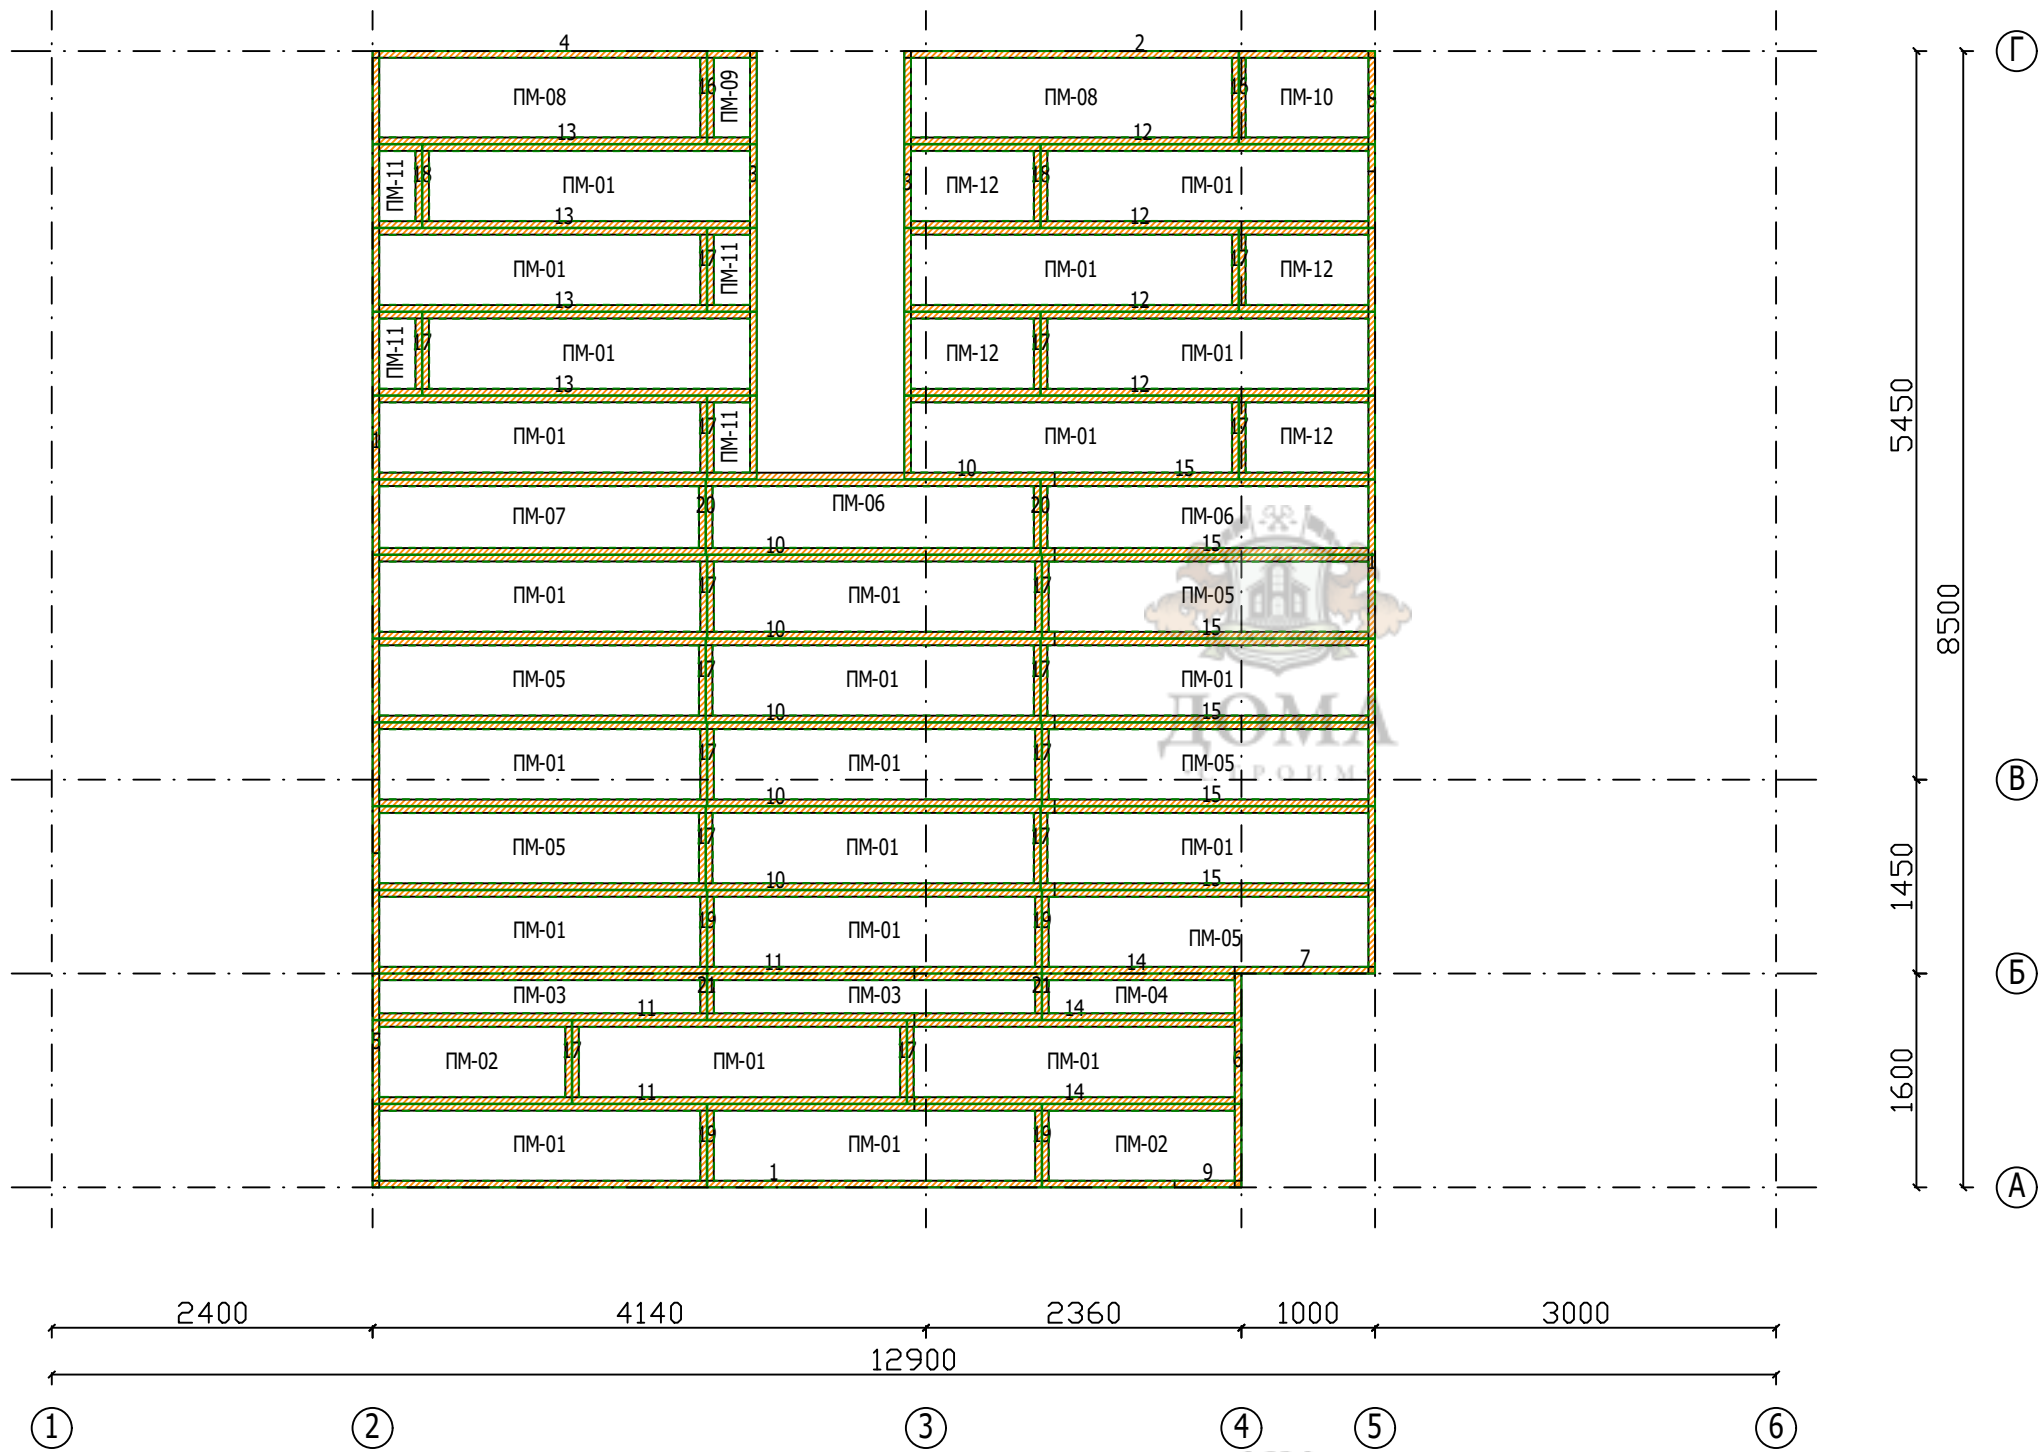


Марк	Размер	Кол
ПМ-01	174x2500x622	22
ПМ-02	174x1490x622	2
ПМ-03	174x2500x346	2
ПМ-04	174x1490x346	1
ПМ-05	174x2490x622	5
ПМ-06	174x2500x558	2
ПМ-07	174x2490x558	1
ПМ-08	174x2500x694	2
ПМ-09	174x369x694	1
ПМ-10	174x1017x694	1
ПМ-11	174x369x622	4
ПМ-12	174x1017x622	4

N	Марк	Сечение	Длина	Кол
1.	Д150_01	150x50	6000	3
2.	Д150_08	150x50	3522	1
3.	Д150_13	150x50	3154	2
4.	Д150_17	150x50	2874	1
5.	Д150_25	150x50	2500	1
6.	Д150_43	150x50	1600	1
7.	Д150_57	150x50	1050	1
8.	Д150_60	150x50	900	1
9.	Д150_73	150x50	500	1
10.	Б150_02	150x100	5053	6
11.	Б150_05	150x100	4003	3
12.	Б150_06	150x100	3422	4
13.	Б150_07	150x100	2774	4
14.	Б150_11	150x100	2397	3
15.	Б150_12	150x100	2347	6
16.	Б150_29	150x100	596	2
17.	Б150_31	150x100	527	16
18.	Б150_32	150x100	526	2
19.	Б150_33	150x100	524	4
20.	Б150_35	150x100	464	2
21.	Б150_40	150x100	248	2

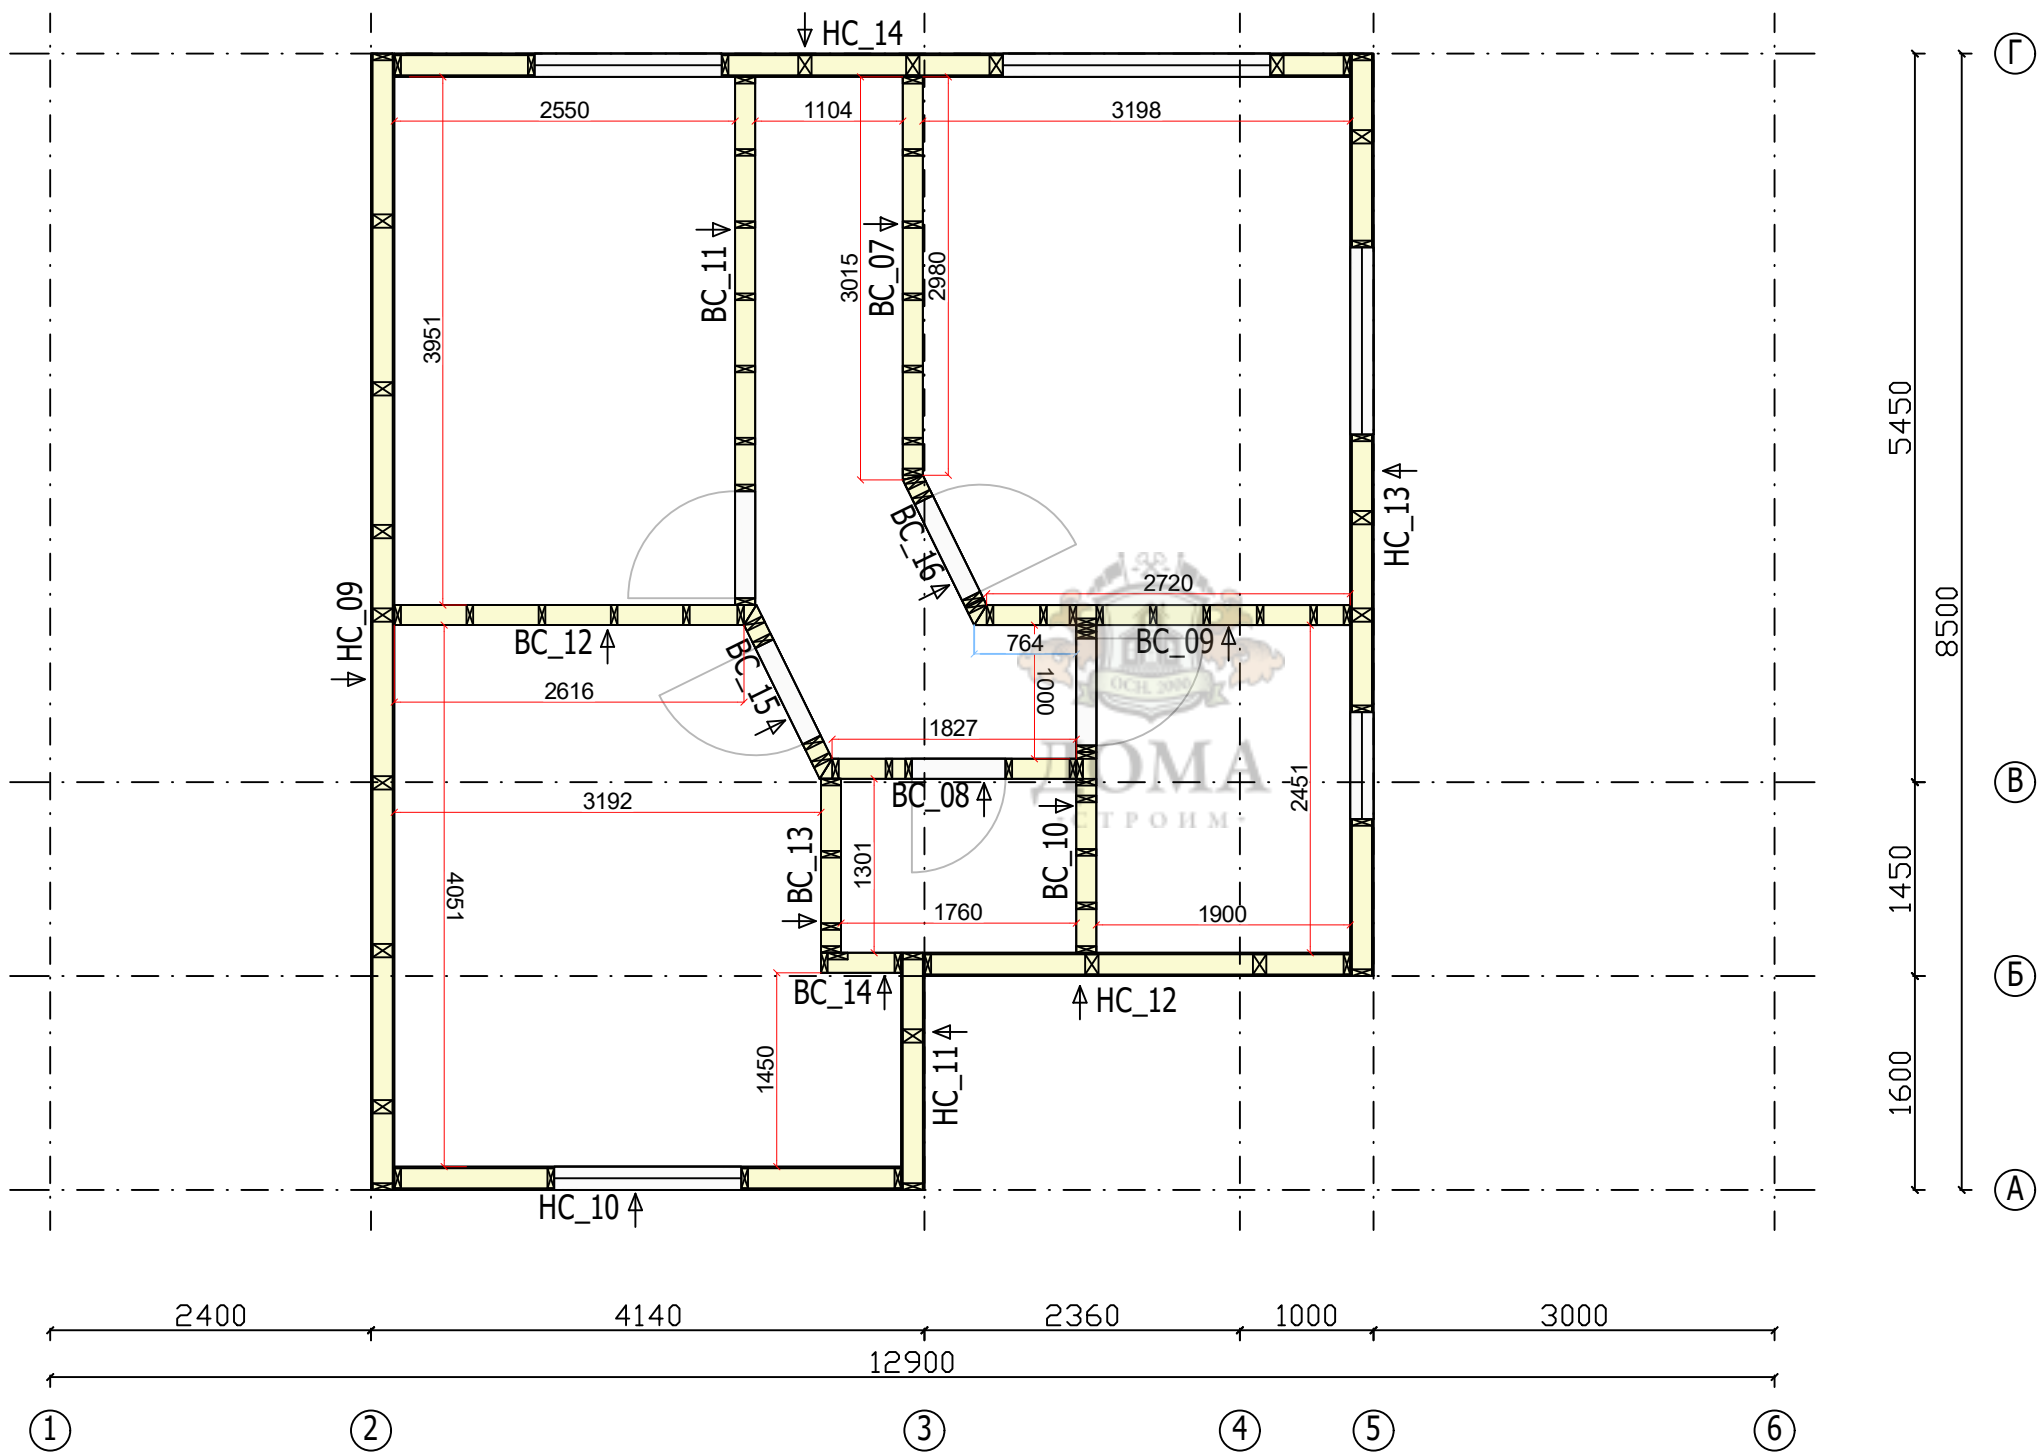

	№ докум.	Подп.	Дата
Разраб.			
Проб.			
Т.контр.			
Н.контр.			
Утв.			

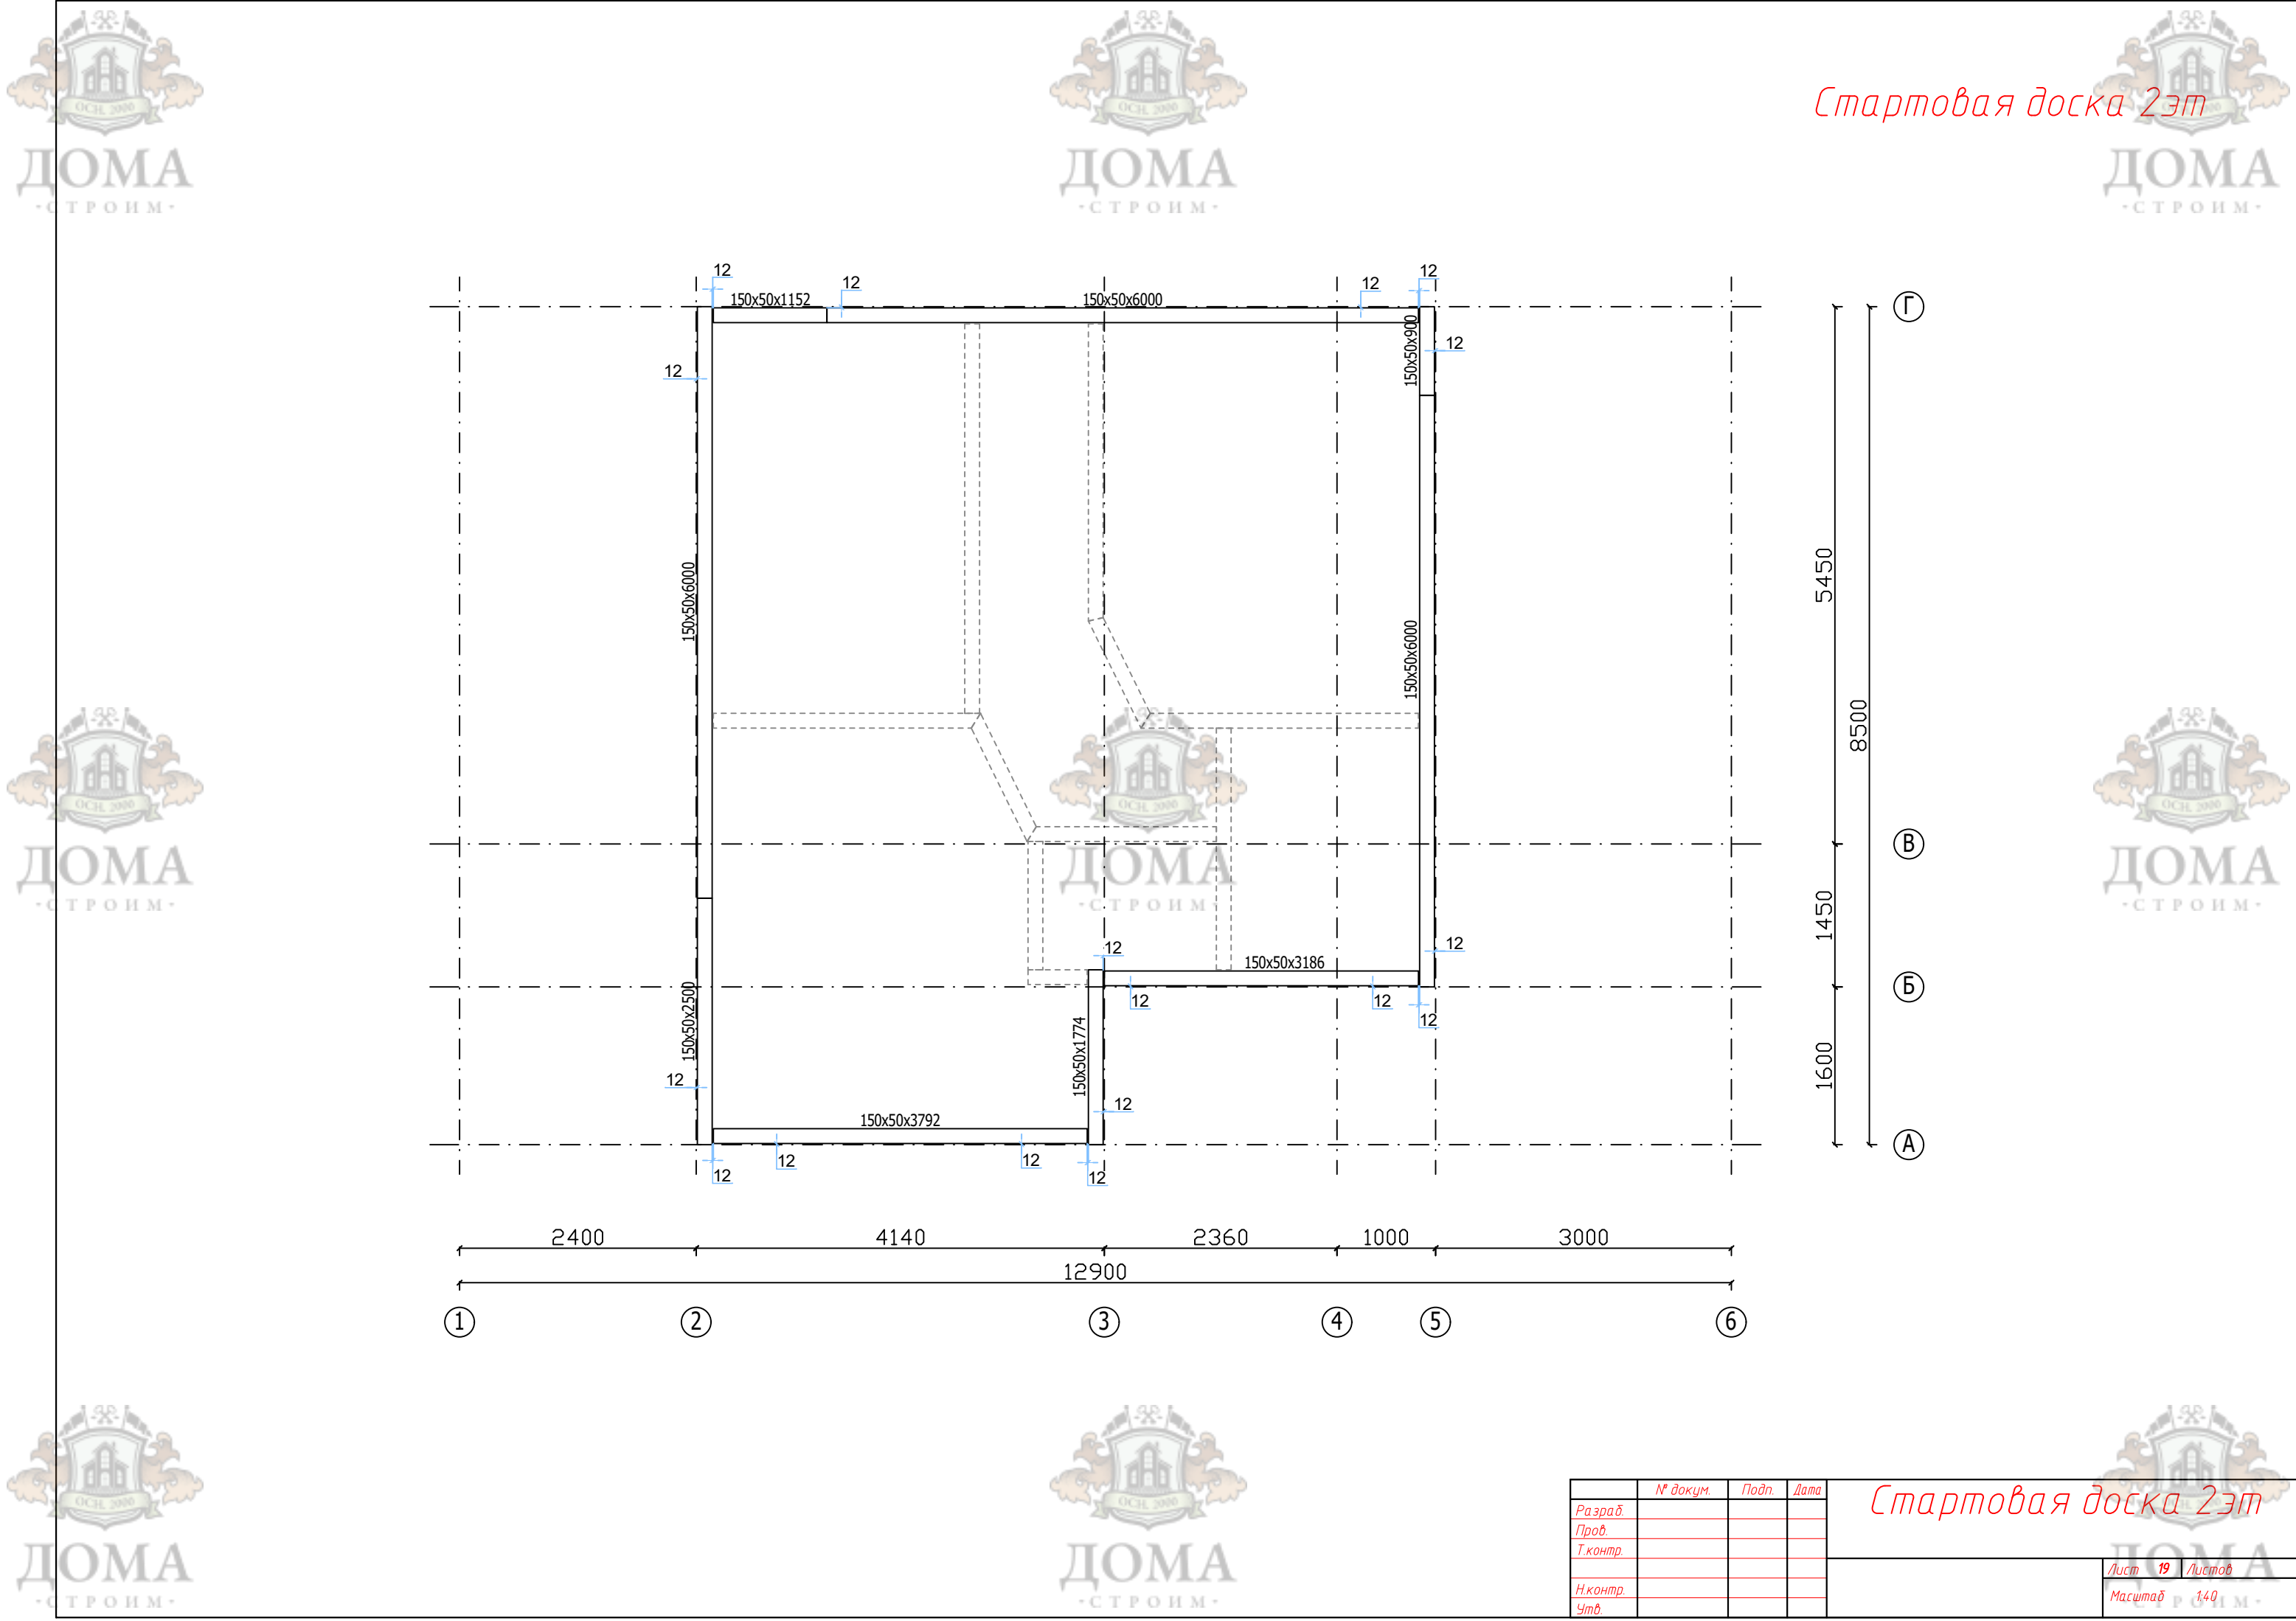

Стартовая доска 2эт

Г

В

Б

А

Стартовая доска 2эт


	№ докум.	Подп.	Дата
Разраб.			
Проб.			
Т.контр.			
Н.контр.			
Утв.			

Лист 19

Листов 140

Масштаб 1:40

Формат А2

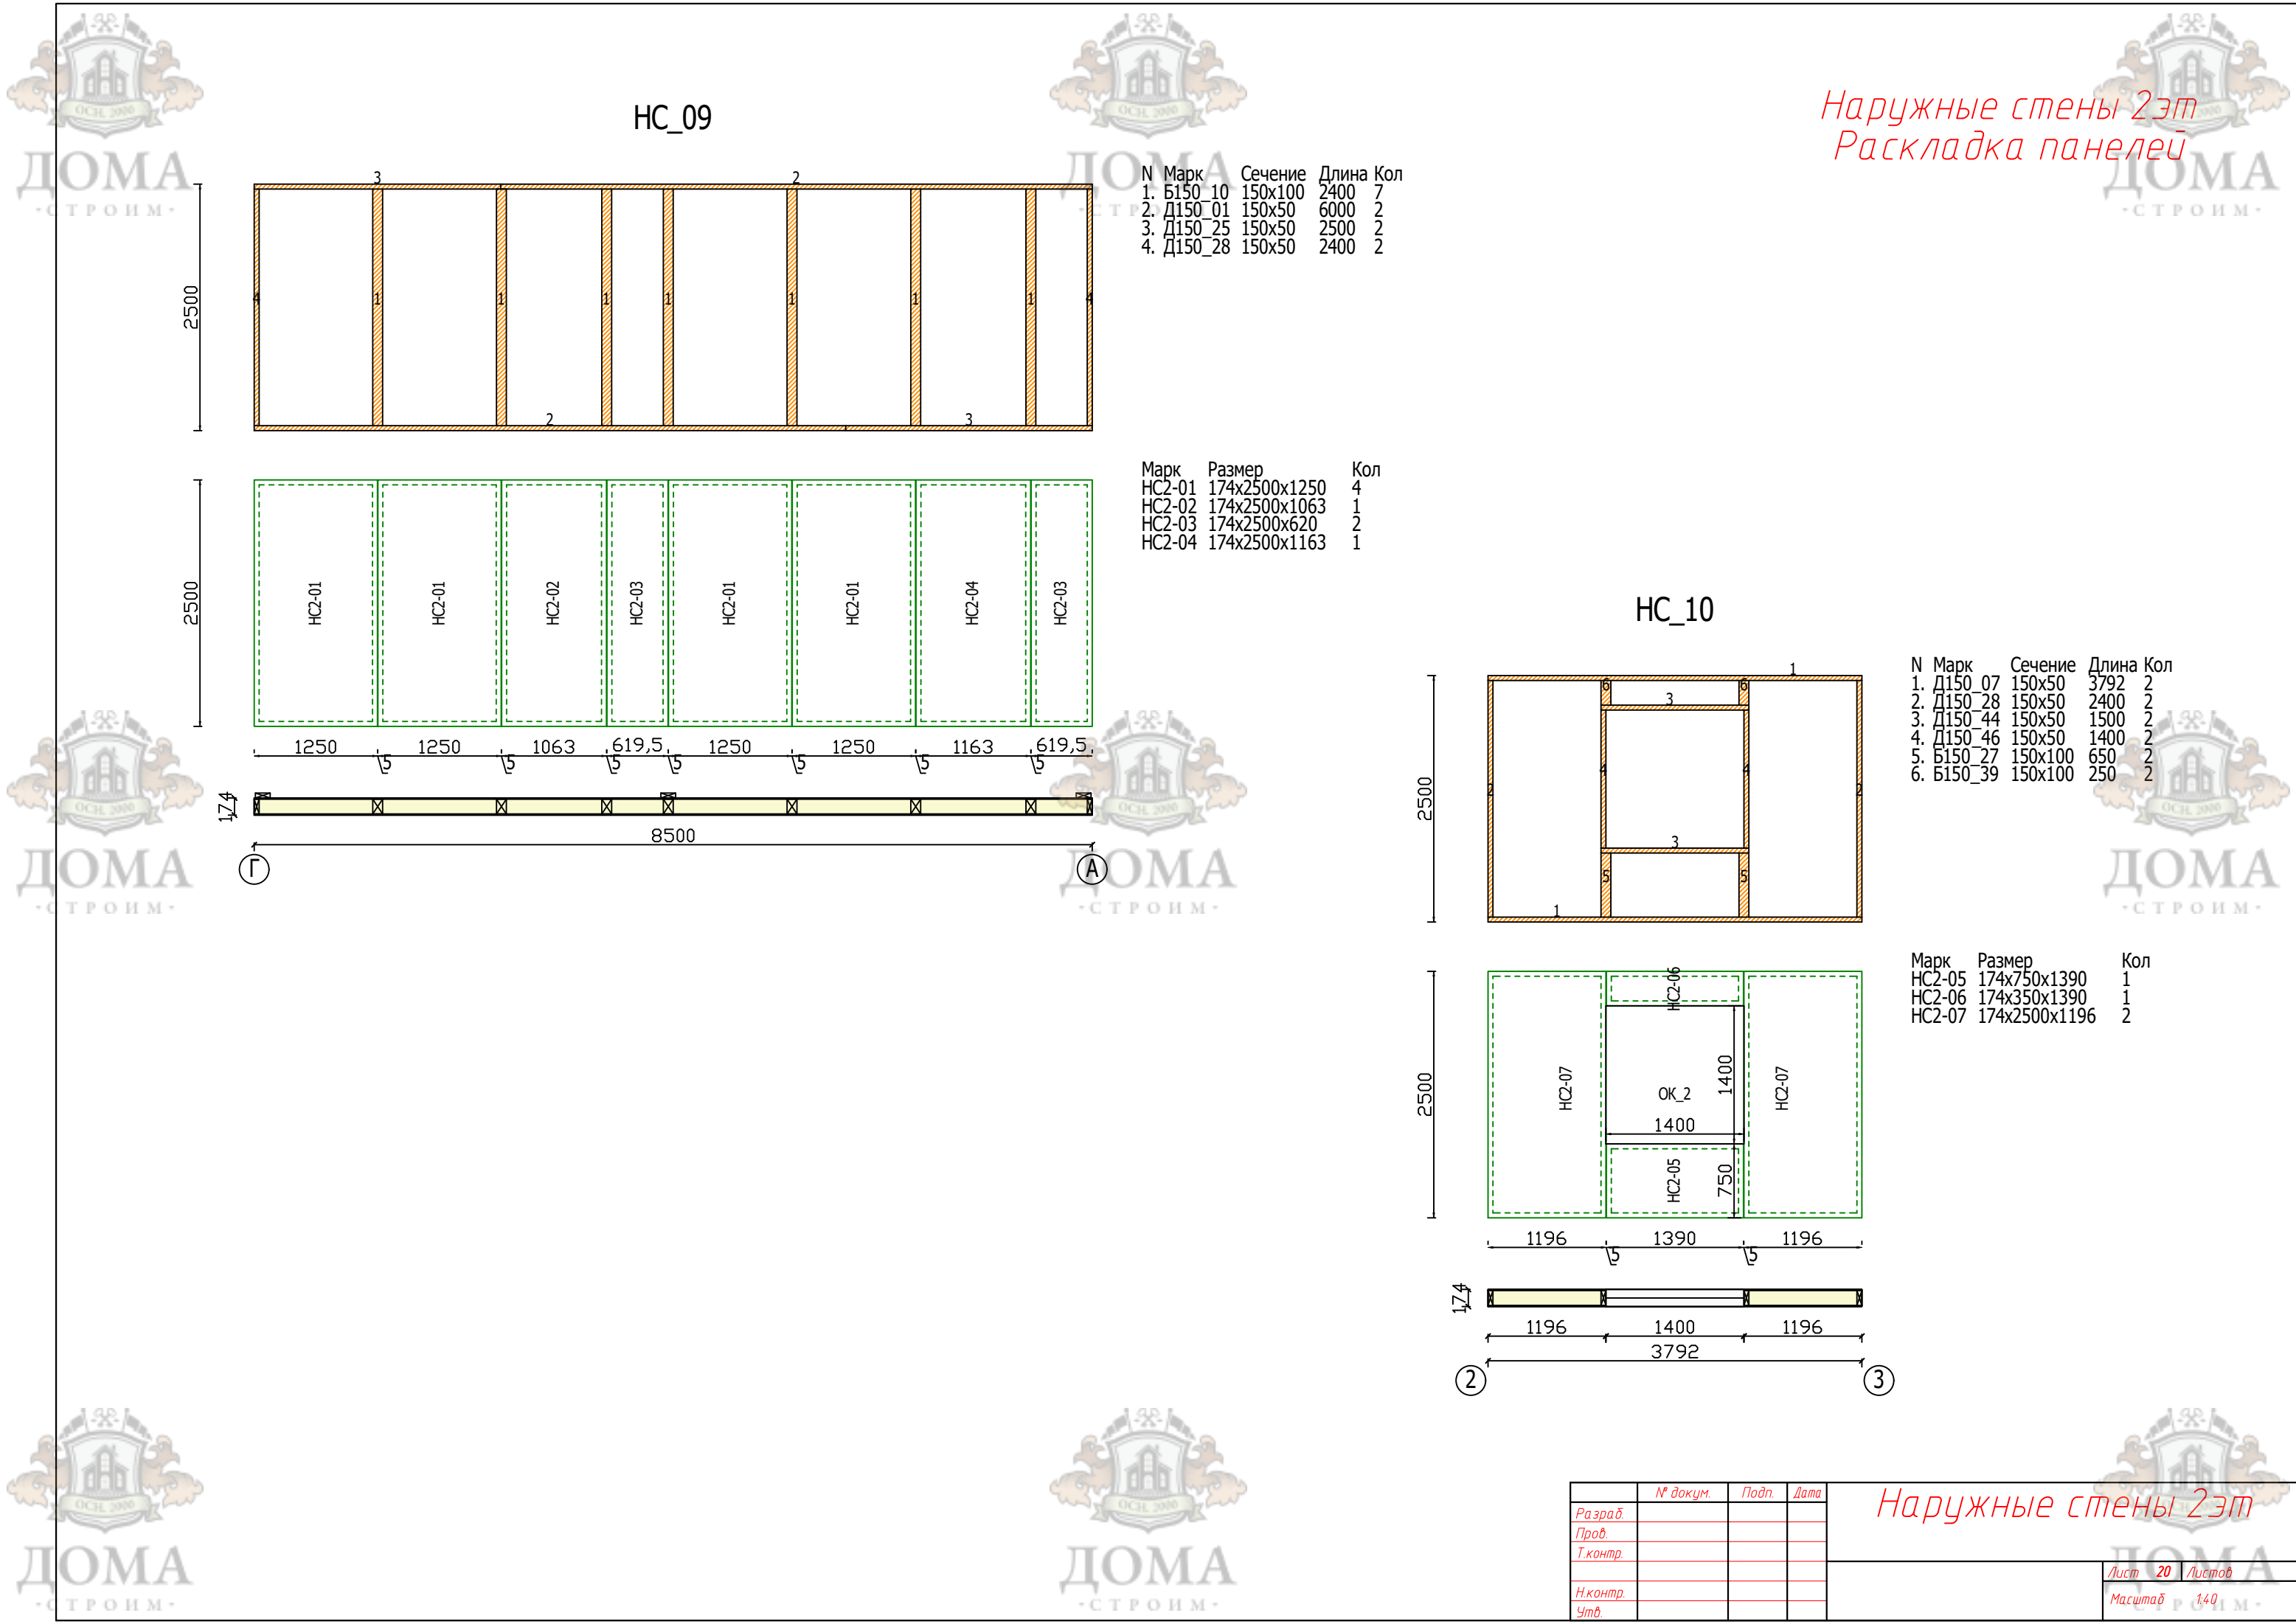

HC_09

N	Марк	Сечение	Длина	Кол
1.	Б150_10	150x100	2400	7
2.	Д150_01	150x50	6000	2
3.	Д150_25	150x50	2500	2
4.	Д150_28	150x50	2400	2

Марк	Размер	Кол
HC2-01	174x2500x1250	4
HC2-02	174x2500x1063	1
HC2-03	174x2500x620	2
HC2-04	174x2500x1163	1

HC_10


N	Марк	Сечение	Длина	Кол
1.	Д150_07	150x50	3792	2
2.	Д150_28	150x50	2400	2
3.	Д150_44	150x50	1500	2
4.	Д150_46	150x50	1400	2
5.	Б150_27	150x100	650	2
6.	Б150_39	150x100	250	2

Марк	Размер	Кол
HC2-05	174x750x1390	1
HC2-06	174x350x1390	1
HC2-07	174x2500x1196	2


	№ докум.	Подп.	Дата
Разраб.			
Проб.			
Т.контр.			
Н.контр.			
Утв.			

Наружные стены 2эт


НС_11

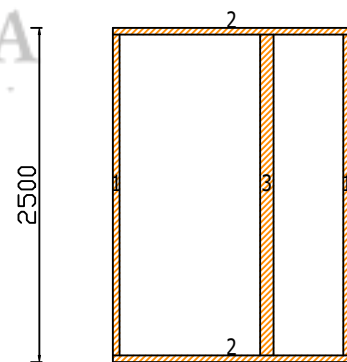

N	Марк	Сечение	Длина	Кол
1.	Д150_28	150x50	2400	2
2.	Д150_39	150x50	1774	2
3.	Б150_10	150x100	2400	1



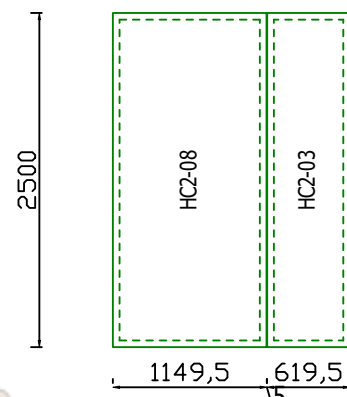


Марк	Размер	Кол
НС2-03	174x2500x620	1
НС2-08	174x2500x1150	1

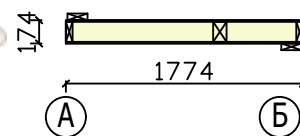


N	Марк	Сечение	Длина	Кол
1.	Д150_12	150x50	3186	2
2.	Д150_28	150x50	2400	2
3.	Б150_10	150x100	2400	2


Марк	Размер	Кол
НС2-01	174x2500x1250	2
НС2-09	174x2500x676	1

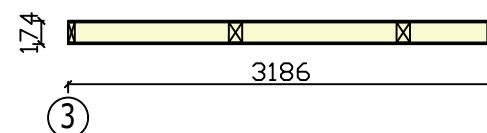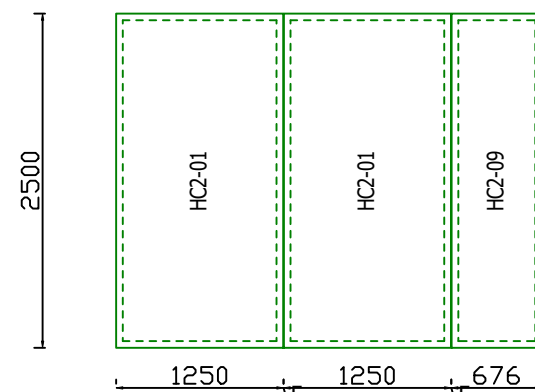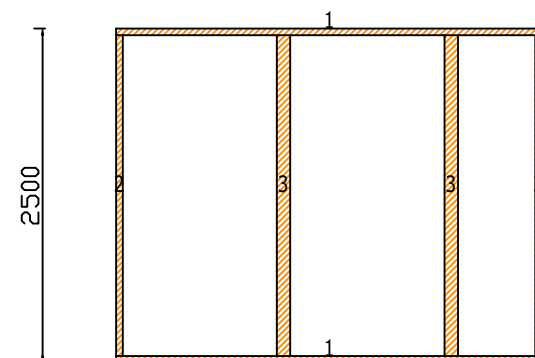


НС_13

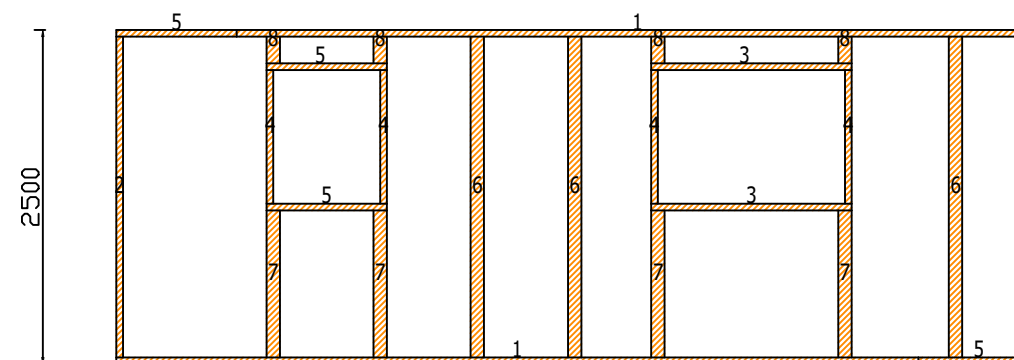

N	Марк	Сечение	Длина	Кол
1.	Д150_01	150x50	6000	2
2.	Д150_28	150x50	2400	2
3.	Д150_44	150x50	1500	2
4.	Д150_58	150x50	1000	4
5.	Д150_60	150x50	900	4
6.	Б150_10	150x100	2400	3
7.	Б150_22	150x100	1100	4
8.	Б150_41	150x100	200	4

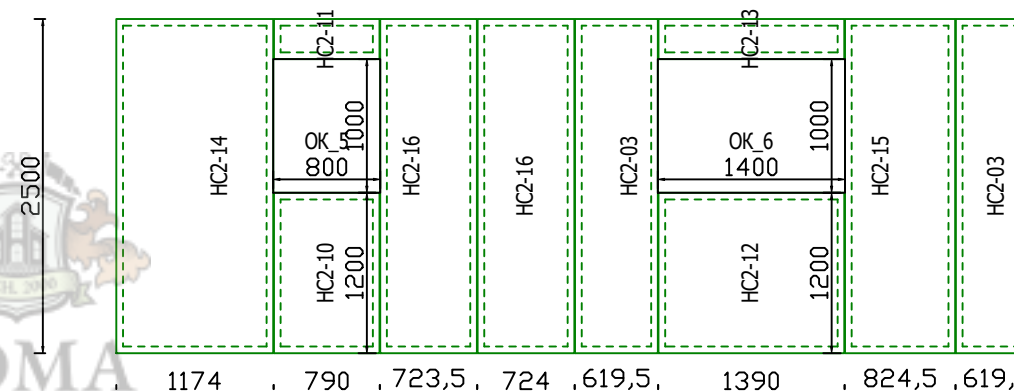

Марк	Размер	Кол
НС2-03	174x2500x620	2
НС2-10	174x1200x790	1
НС2-11	174x300x790	1
НС2-12	174x1200x1390	1
НС2-13	174x300x1390	1
НС2-14	174x2500x1174	1
НС2-15	174x2500x824	1
НС2-16	174x2500x724	2

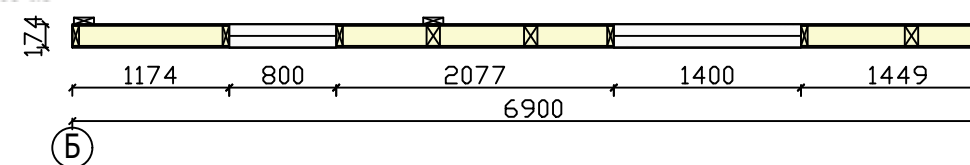


	№ докум.	Подп.	Дата
Разраб.			
Проб.			
Т.контр.			
Н.контр.			
Утв.			


Наружные стены 2эт

Наружные стены 2эт
Раскладка панелей


НС_14

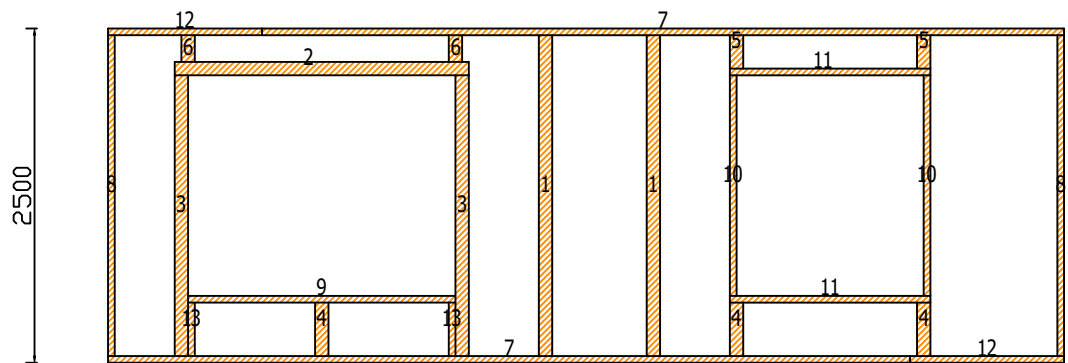


N	Марк	Сечение	Длина	Кол
1.	Б150_10	150x100	2400	2
2.	Б150_14	150x100	2200	1
3.	Б150_15	150x100	2100	2
4.	Б150_37	150x100	400	3
5.	Б150_39	150x100	250	2
6.	Б150_41	150x100	200	2
7.	Д150_01	150x50	6000	2
8.	Д150_28	150x50	2400	2
9.	Д150_36	150x50	2000	1
10.	Д150_41	150x50	1650	2
11.	Д150_44	150x50	1500	2
12.	Д150_52	150x50	1152	2
13.	Д150_80	150x50	400	2

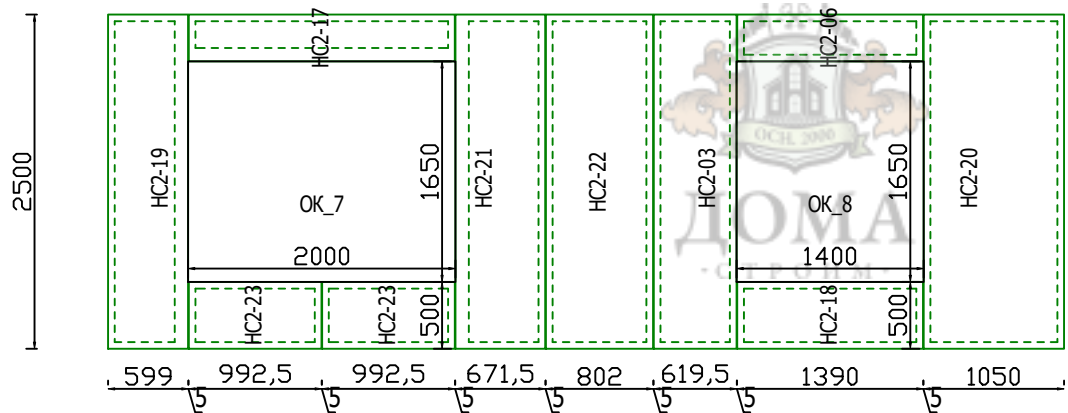

Марк	Размер	Кол
НС2-03	174x2500x620	1
НС2-06	174x350x1390	1
НС2-17	174x350x1990	1
НС2-18	174x500x1390	1
НС2-19	174x2500x599	1
НС2-20	174x2500x1050	1
НС2-21	174x2500x672	1
НС2-22	174x2500x802	1
НС2-23	174x500x992	2

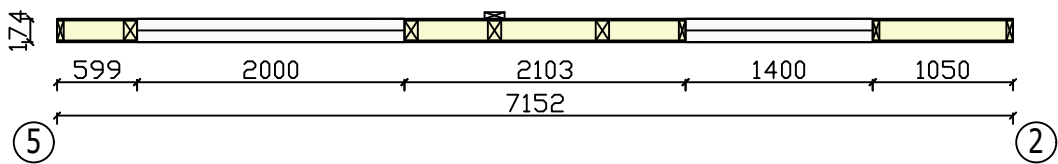


BC_07

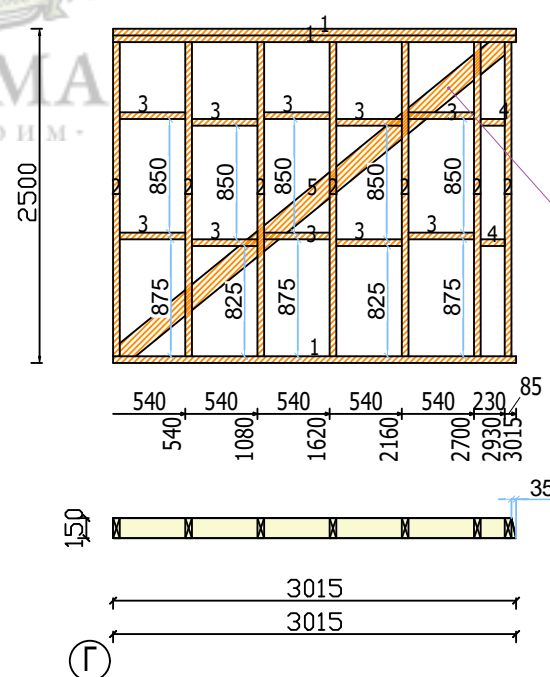

N	Марк	Сечение	Длина	Кол
1.	Д150_16	150x50	3015	3
2.	Д150_29	150x50	2350	7
3.	Д150_74	150x50	490	10
4.	Д150_91	150x50	180	2
5.	Д25_47	150x25	3717	1

Укосина, врезать в каркас


BC_08

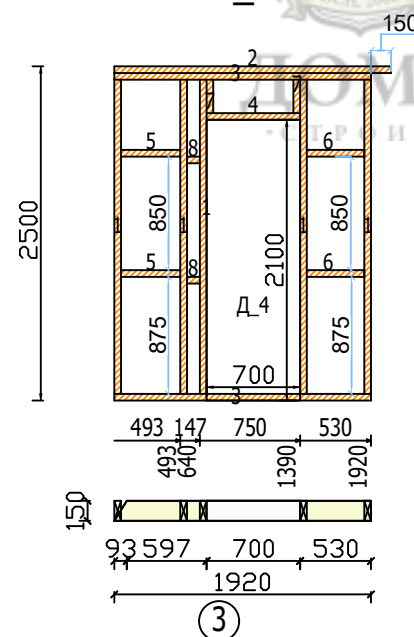

N	Марк	Сечение	Длина	Кол
1.	Д150_29	150x50	2350	5
2.	Д150_34	150x50	2070	1
3.	Д150_37	150x50	1920	2
4.	Д150_66	150x50	700	1
5.	Д150_77	150x50	443	2
6.	Д150_78	150x50	430	2
7.	Д150_85	150x50	250	2
8.	Д150_97	150x50	97	2


Внутренние стены 2эт
Каркас

BC_09

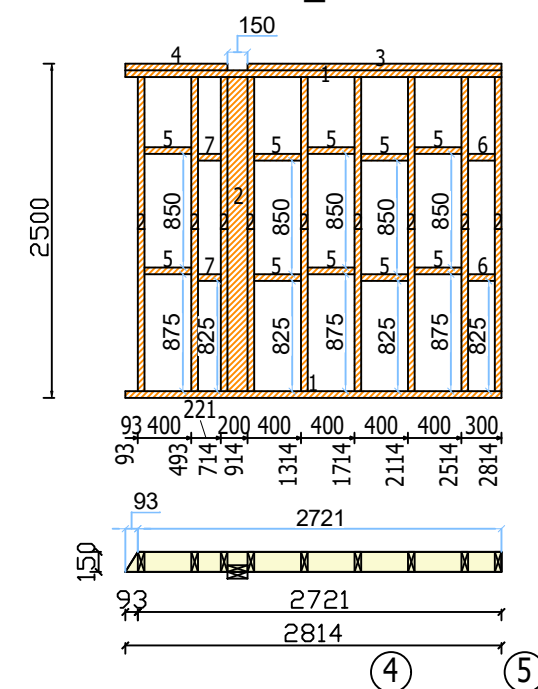


N	Марк	Сечение	Длина	Кол
1.	Д150_18	150x50	2814	2
2.	Д150_29	150x50	2350	10
3.	Д150_38	150x50	1900	1
4.	Д150_64	150x50	764	1
5.	Д150_81	150x50	350	10
6.	Д150_88	150x50	200	2
7.	Д150_92	150x50	171	2

BC_10

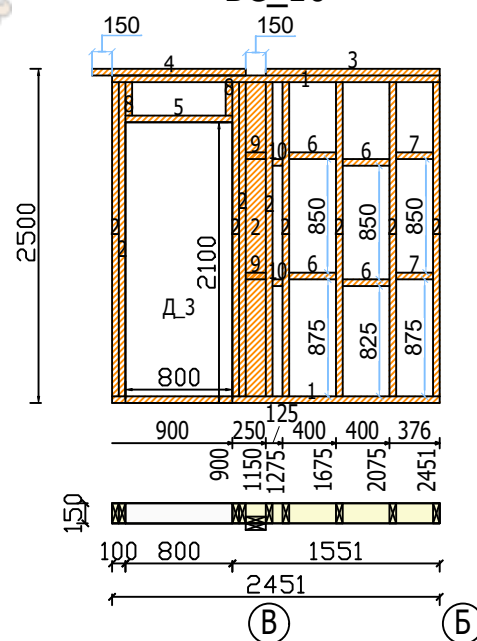

N	Марк	Сечение	Длина	Кол
1.	Д150_27	150x50	2451	2
2.	Д150_29	150x50	2350	10
3.	Д150_50	150x50	1301	1
4.	Д150_53	150x50	1150	1
5.	Д150_63	150x50	800	1
6.	Д150_81	150x50	350	4
7.	Д150_84	150x50	276	2
8.	Д150_85	150x50	250	2
9.	Д150_94	150x50	150	2
10.	Д150_98	150x50	75	2

BC_11

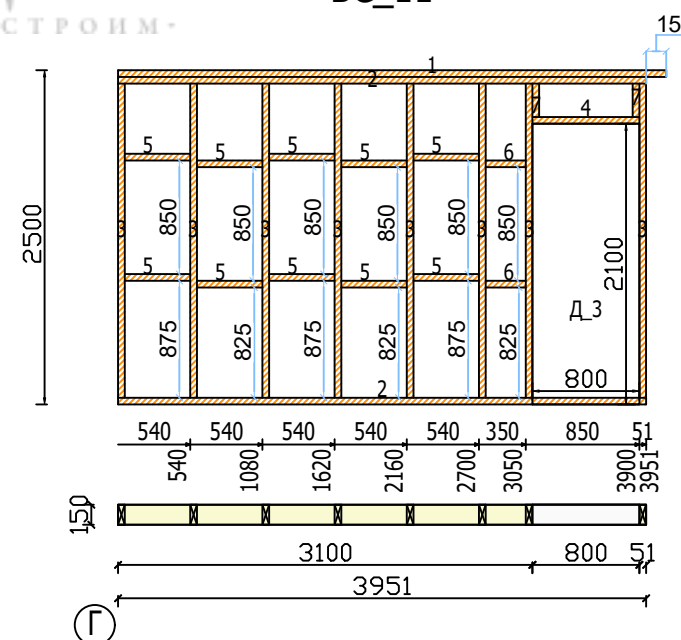

N	Марк	Сечение	Длина	Кол
1.	Д150_05	150x50	4101	1
2.	Д150_06	150x50	3951	2
3.	Д150_29	150x50	2350	8
4.	Д150_63	150x50	800	1
5.	Д150_74	150x50	490	10
6.	Д150_83	150x50	300	2
7.	Д150_85	150x50	250	2

Внутренние стены 2эт


	№ докум.	Подп.	Дата
Разраб.			
Проб.			
Т.контр.			
Н.контр.			
Утв.			

Лист 23 Листов

Масштаб 1:40


Формат А2

BC_12

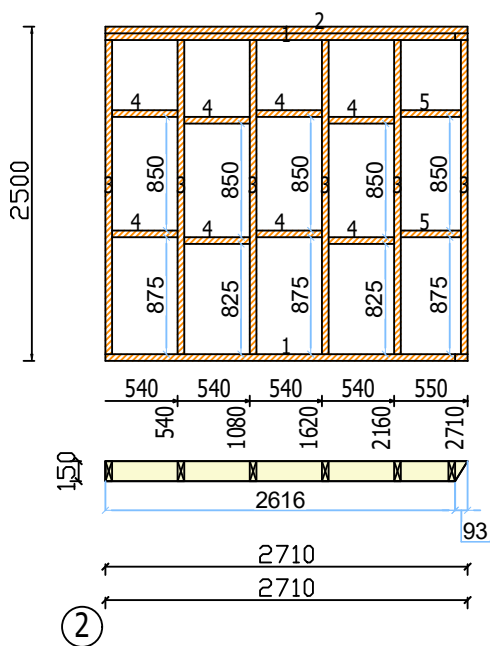

N	Марк	Сечение	Длина	Кол
1.	Д150_20	150x50	2710	2
2.	Д150_21	150x50	2709	1
3.	Д150_29	150x50	2350	6
4.	Д150_74	150x50	490	8
5.	Д150_75	150x50	450	2


BC_13

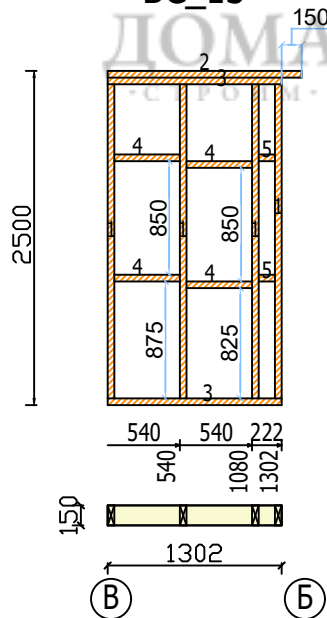

N	Марк	Сечение	Длина	Кол
1.	Д150_29	150x50	2350	4
2.	Д150_45	150x50	1452	1
3.	Д150_49	150x50	1302	2
4.	Д150_74	150x50	490	4
5.	Д150_96	150x50	122	2


Внутренние стены 2эт
Каркас

BC_14

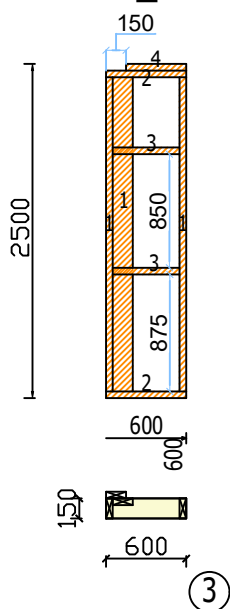


N	Марк	Сечение	Длина	Кол
1.	Д150_29	150x50	2350	3
2.	Д150_69	150x50	600	2
3.	Д150_73	150x50	500	2
4.	Д150_75	150x50	450	1

BC_15

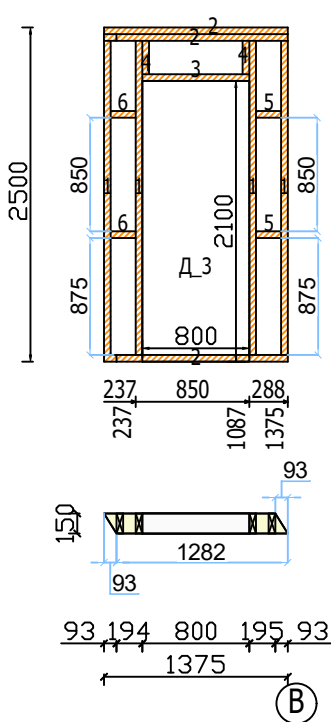

N	Марк	Сечение	Длина	Кол
1.	Д150_29	150x50	2350	4
2.	Д150_47	150x50	1375	3
3.	Д150_63	150x50	800	1
4.	Д150_85	150x50	250	2
5.	Д150_89	150x50	188	2
6.	Д150_90	150x50	187	2

BC_16

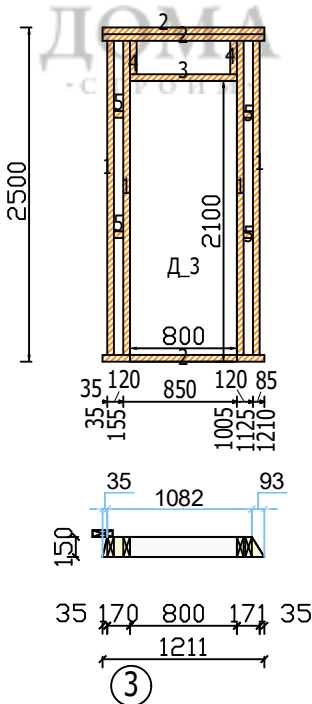


N	Марк	Сечение	Длина	Кол
1.	Д150_29	150x50	2350	4
2.	Д150_51	150x50	1210	3
3.	Д150_63	150x50	800	1
4.	Д150_85	150x50	250	2
5.	Д150_99	150x50	70	4

	№ докум.	Подп.	Дата
Разраб.			
Проб.			
Т.контр.			
Н.контр.			
Утв.			


Внутренние стены 2эт

Перекрытие межэтажное
Раскладка панелей

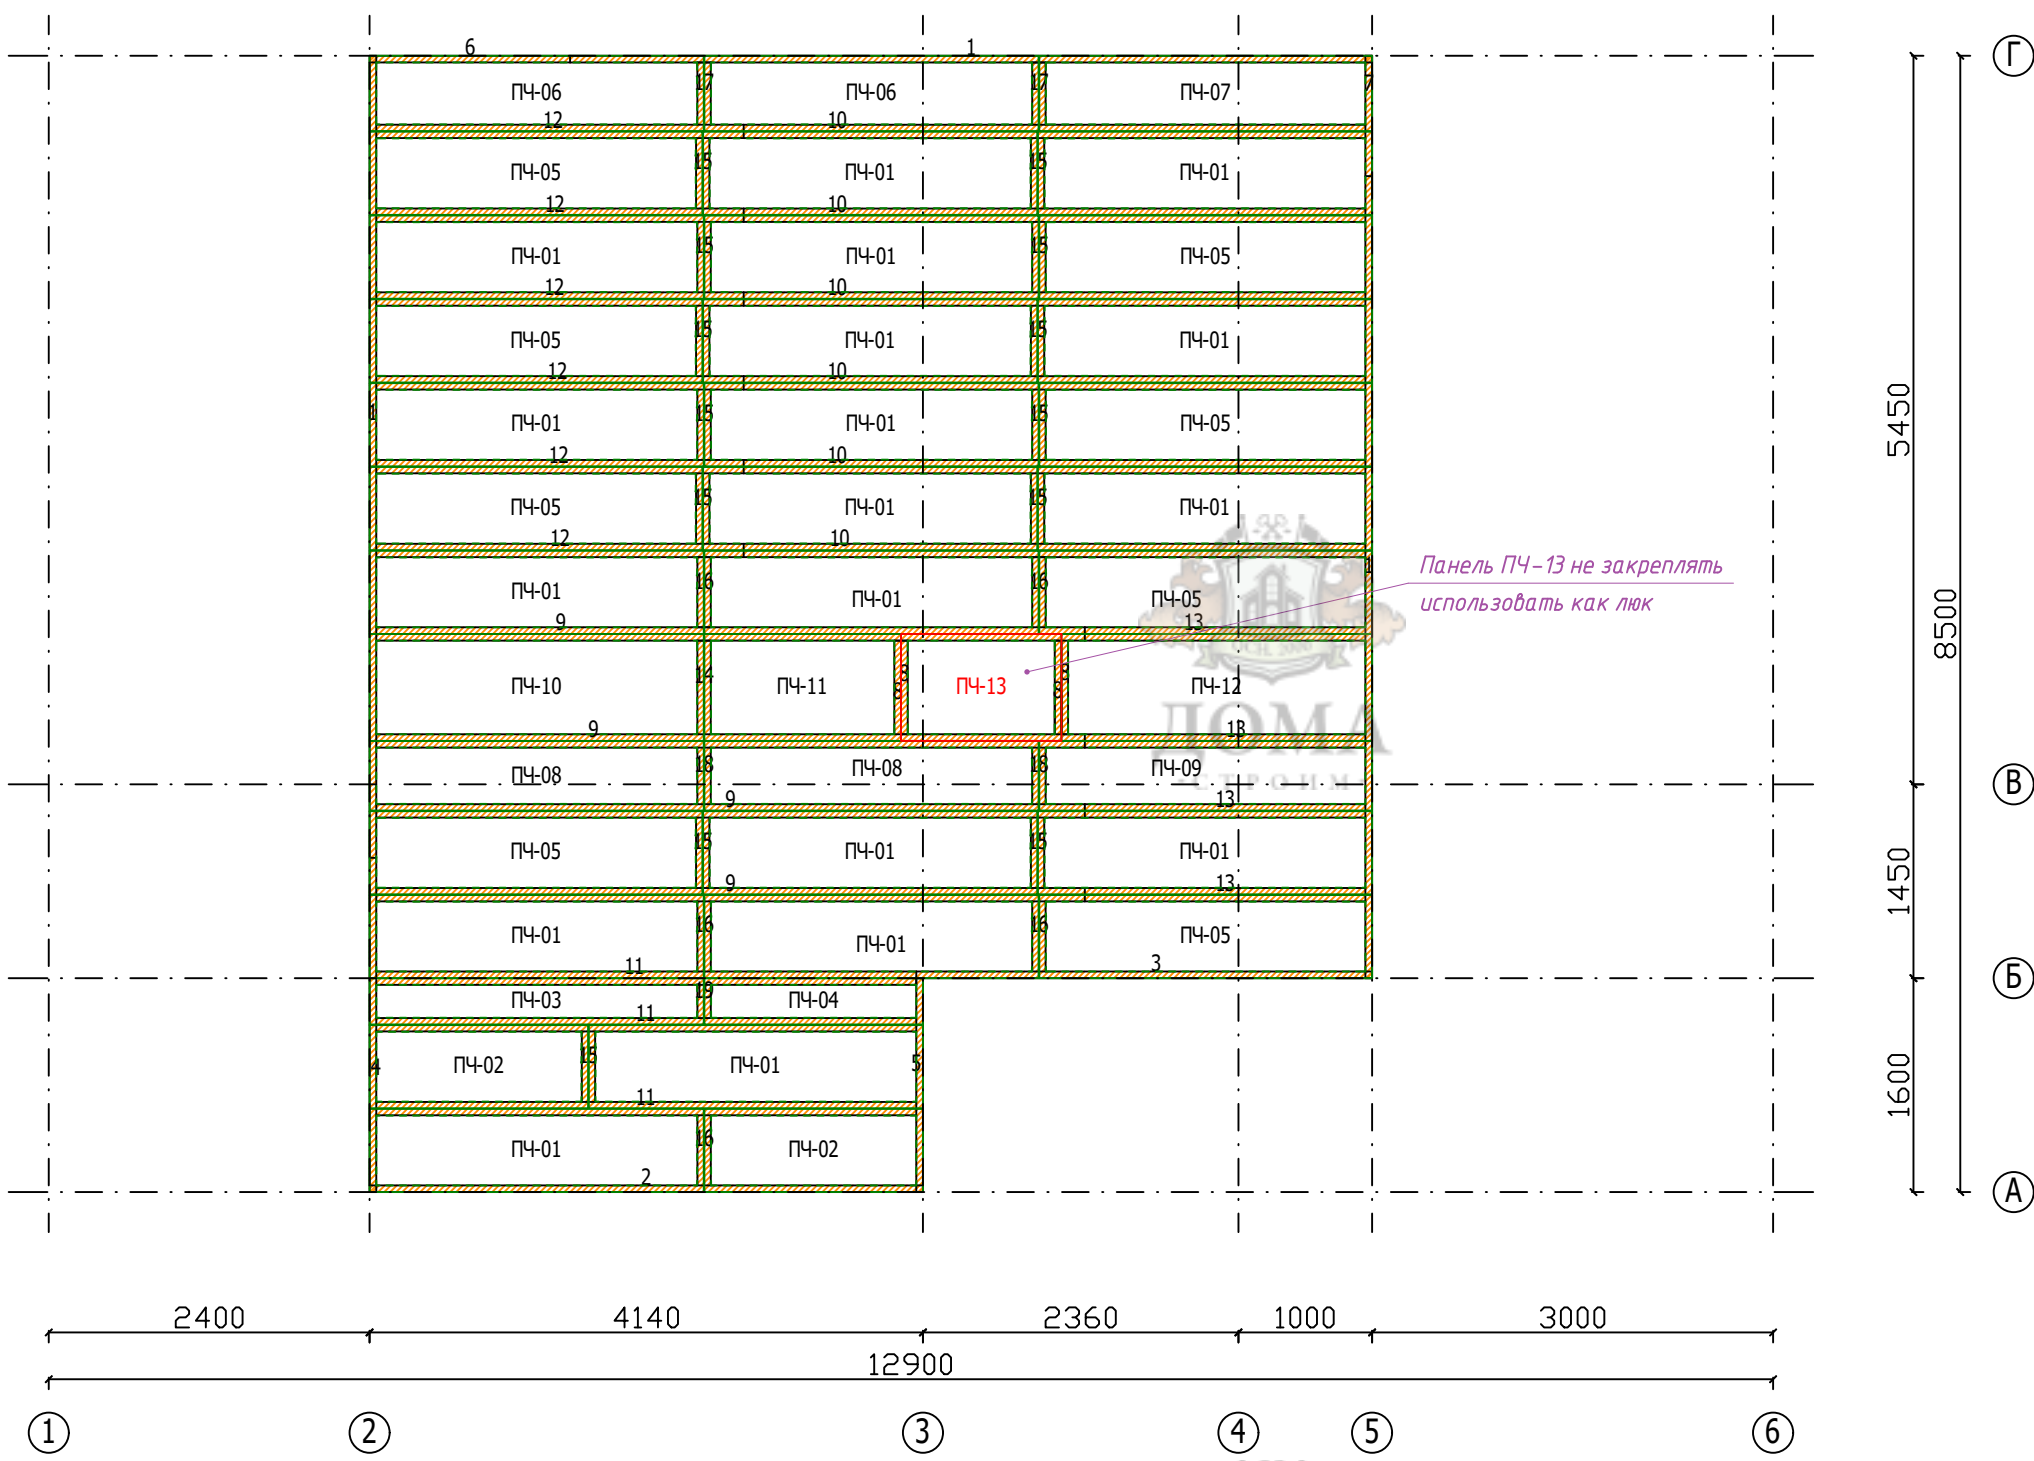

Марк	Размер	Кол
ПЧ-01	174x2500x622	18
ПЧ-02	174x1635x622	2
ПЧ-03	174x2500x346	1
ПЧ-04	174x1635x346	1
ПЧ-05	174x2490x622	8
ПЧ-06	174x2500x563	2
ПЧ-07	174x2490x563	1
ПЧ-08	174x2500x521	2
ПЧ-09	174x2490x521	1
ПЧ-10	174x2500x800	1
ПЧ-11	174x1471x800	1
ПЧ-12	174x2324x800	1
ПЧ-13	174x1200x800	1

N	Марк	Сечение	Длина	Кол
1.	Д150_01	150x50	6000	3
2.	Д150_04	150x50	4140	1
3.	Д150_09	150x50	3410	1
4.	Д150_25	150x50	2500	1
5.	Д150_43	150x50	1600	1
6.	Д150_44	150x50	1500	1
7.	Д150_60	150x50	900	1
8.	Д150_66	150x50	700	4
9.	Б150_01	150x100	5301	4
10.	Б150_03	150x100	4651	6
11.	Б150_04	150x100	4040	3
12.	Б150_08	150x100	2749	6
13.	Б150_16	150x100	2099	4
14.	Б150_26	150x100	700	1
15.	Б150_31	150x100	527	13
16.	Б150_33	150x100	524	5
17.	Б150_34	150x100	466	2
18.	Б150_36	150x100	423	2
19.	Б150_40	150x100	248	1

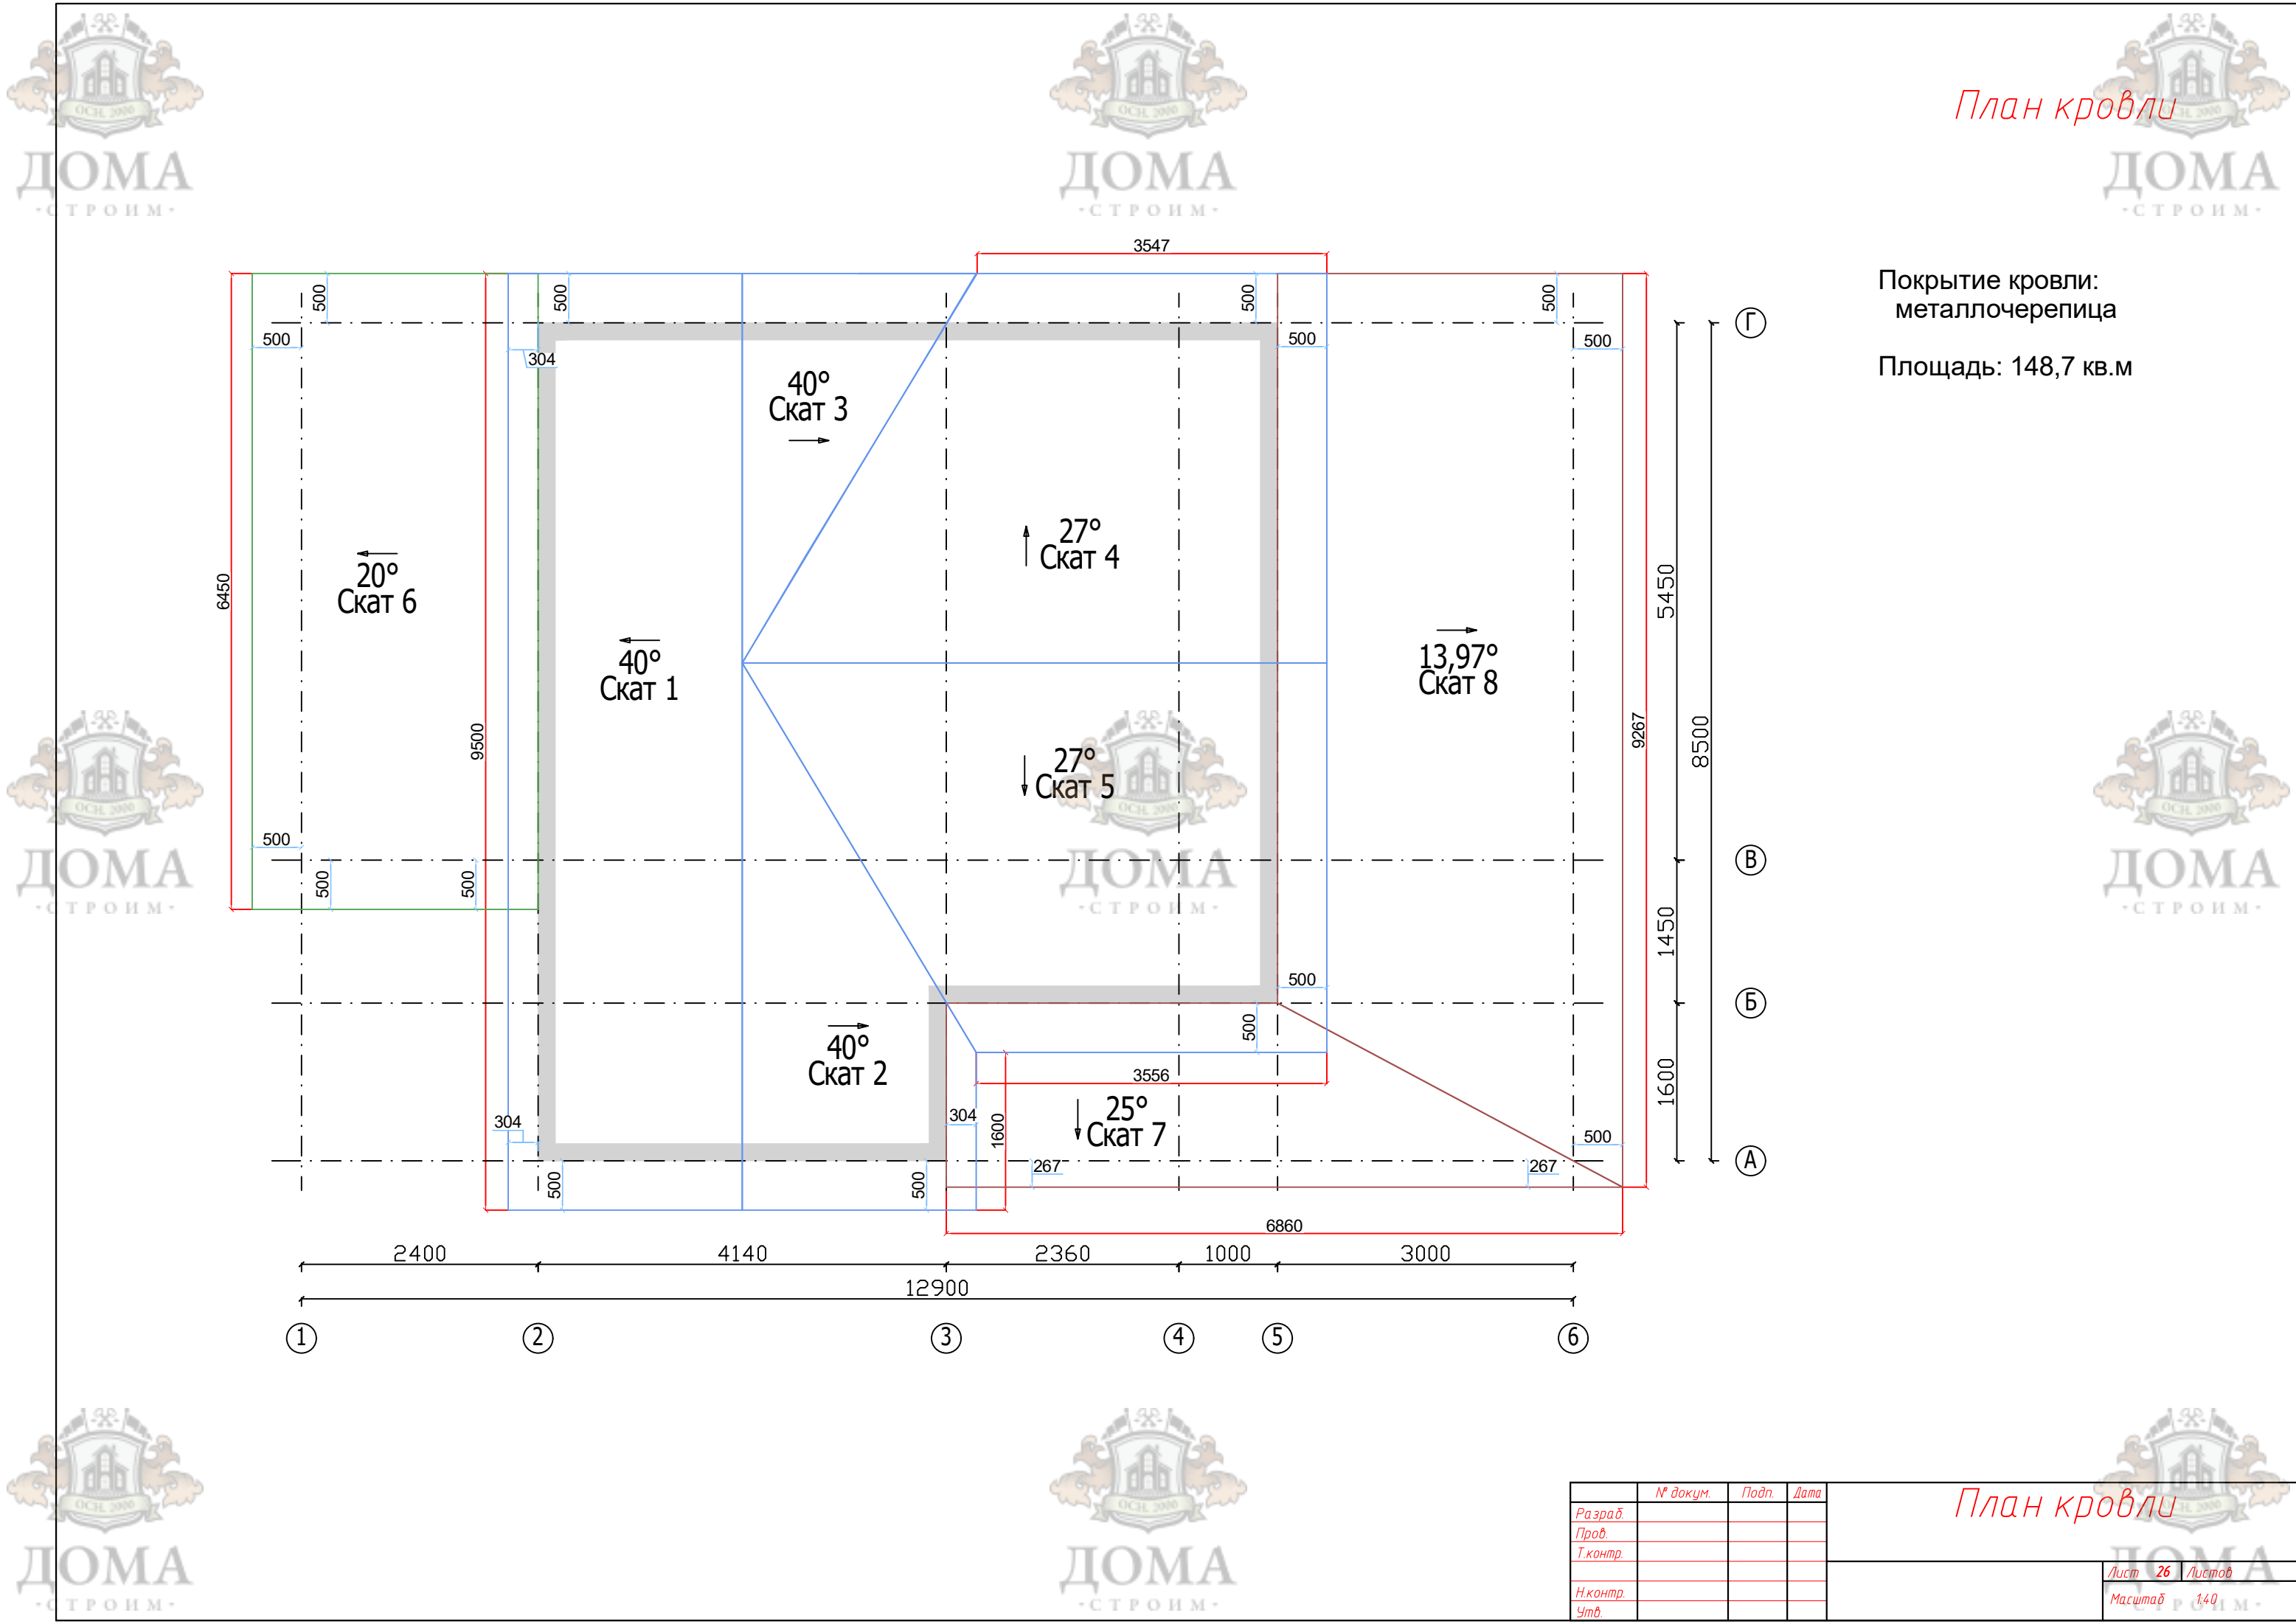

План кровли

Покрытие кровли:
металлочерепица

Площадь: 148,7 кв.м


План кровли

	№ докум.	Подп.	Дата
Разраб.			
Проб.			
Т.контр.			
Н.контр.			
Утв.			

Лист 26 Листов

Масштаб 1:40

Формат А2

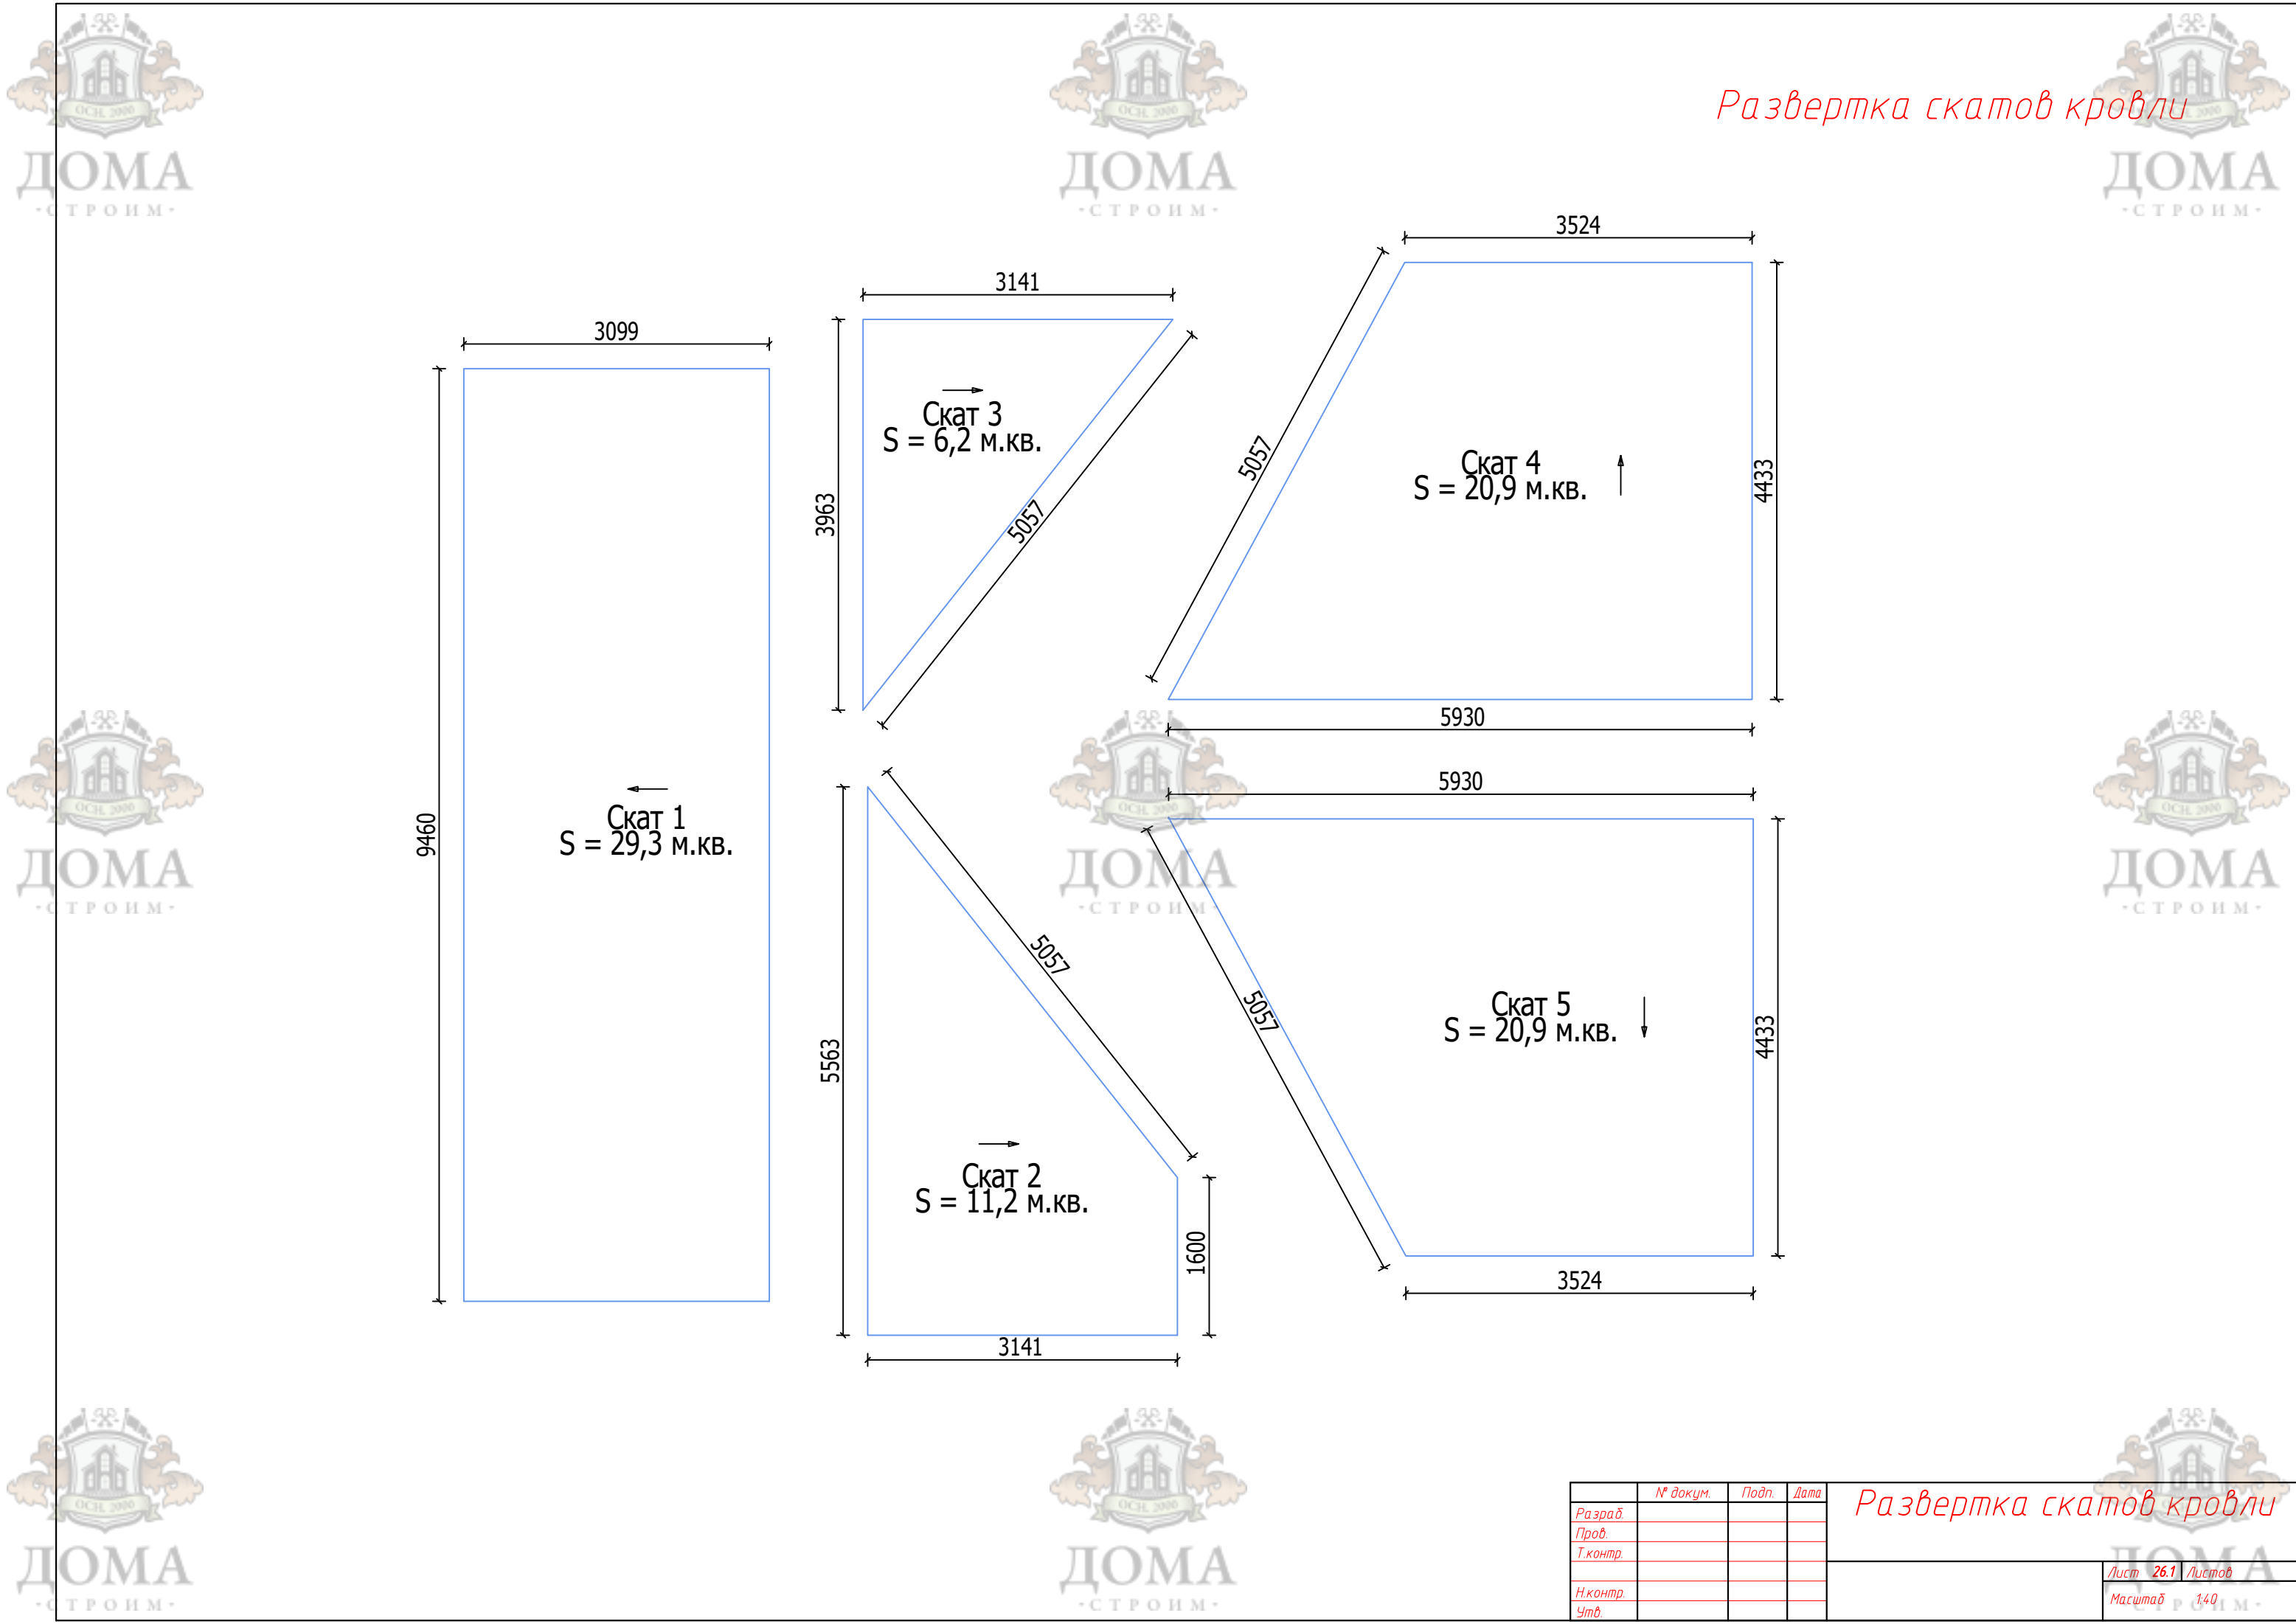

Развертка скатов кровли


	№ докум.	Подп.	Дата
Разраб.			
Проб.			
Т.контр.			
Н.контр.			
Утв.			

Развертка скатов кровли



Лист 26.1 Листов

Масштаб 1:40

Формат А2

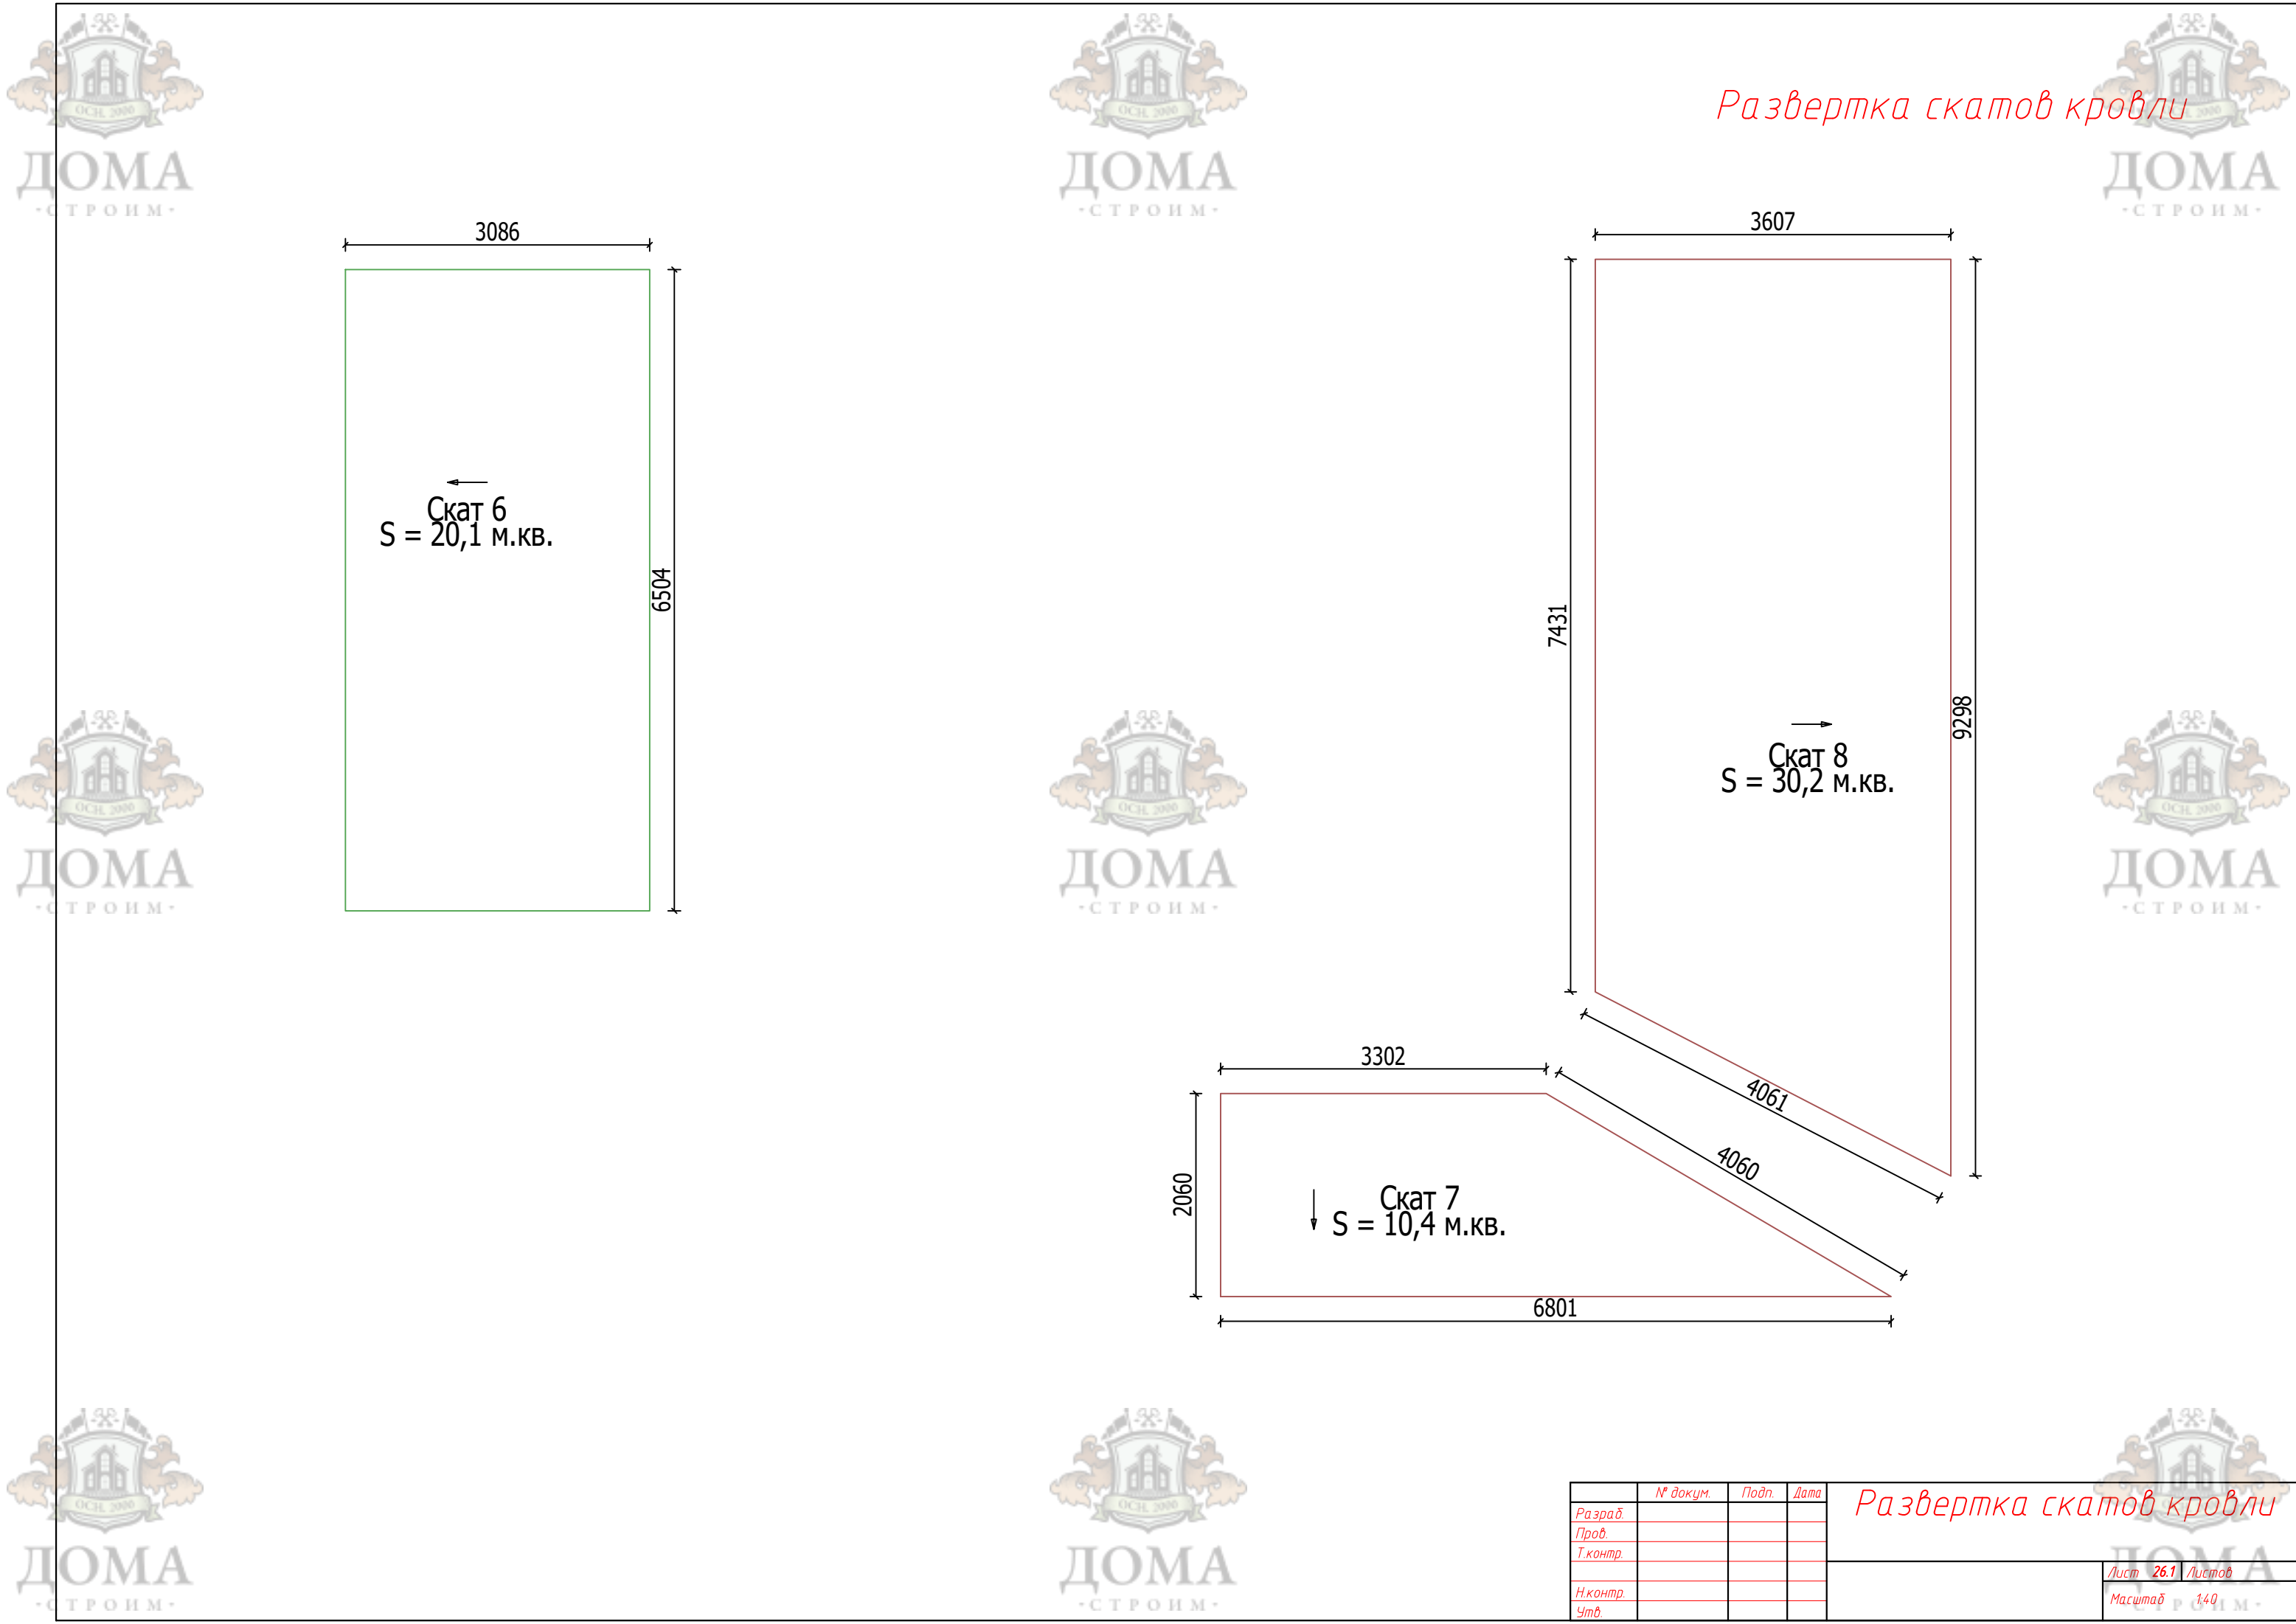


Развертка скатов кровли

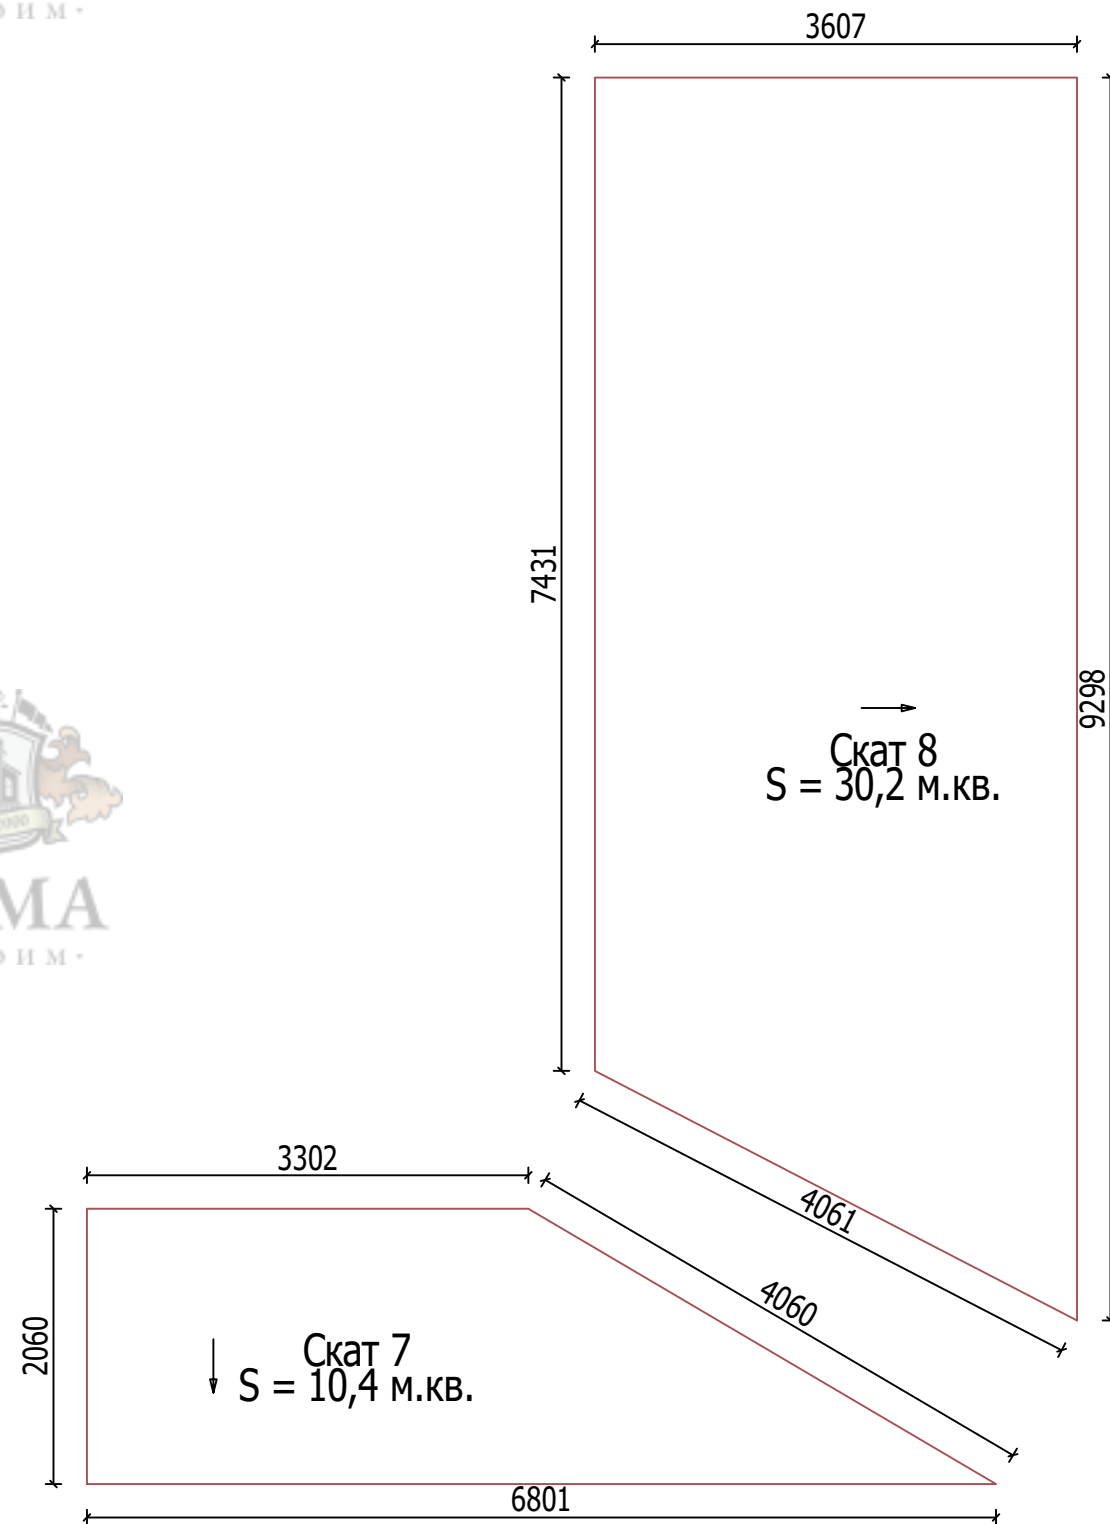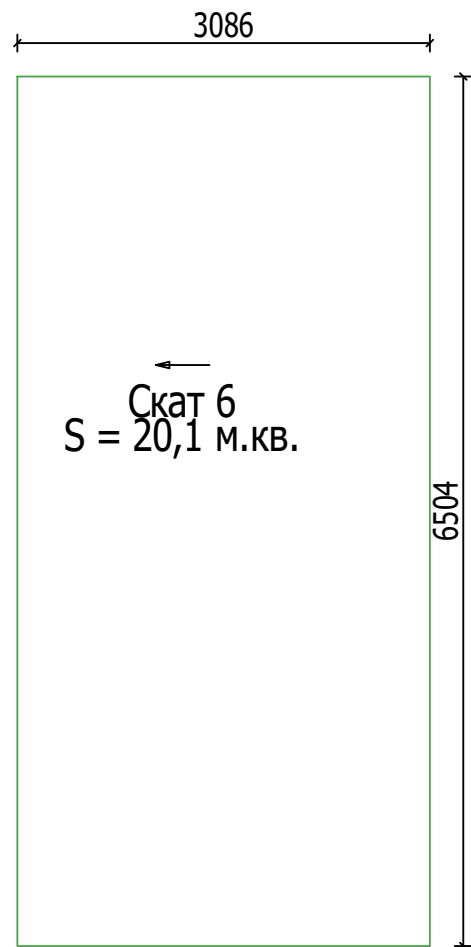


	№ докум.	Подп.	Дата
Разраб.			
Проб.			
Т.контр.			
Н.контр.			
Утв.			

Развертка скатов кровли


Монтажный план
Каркас кровли

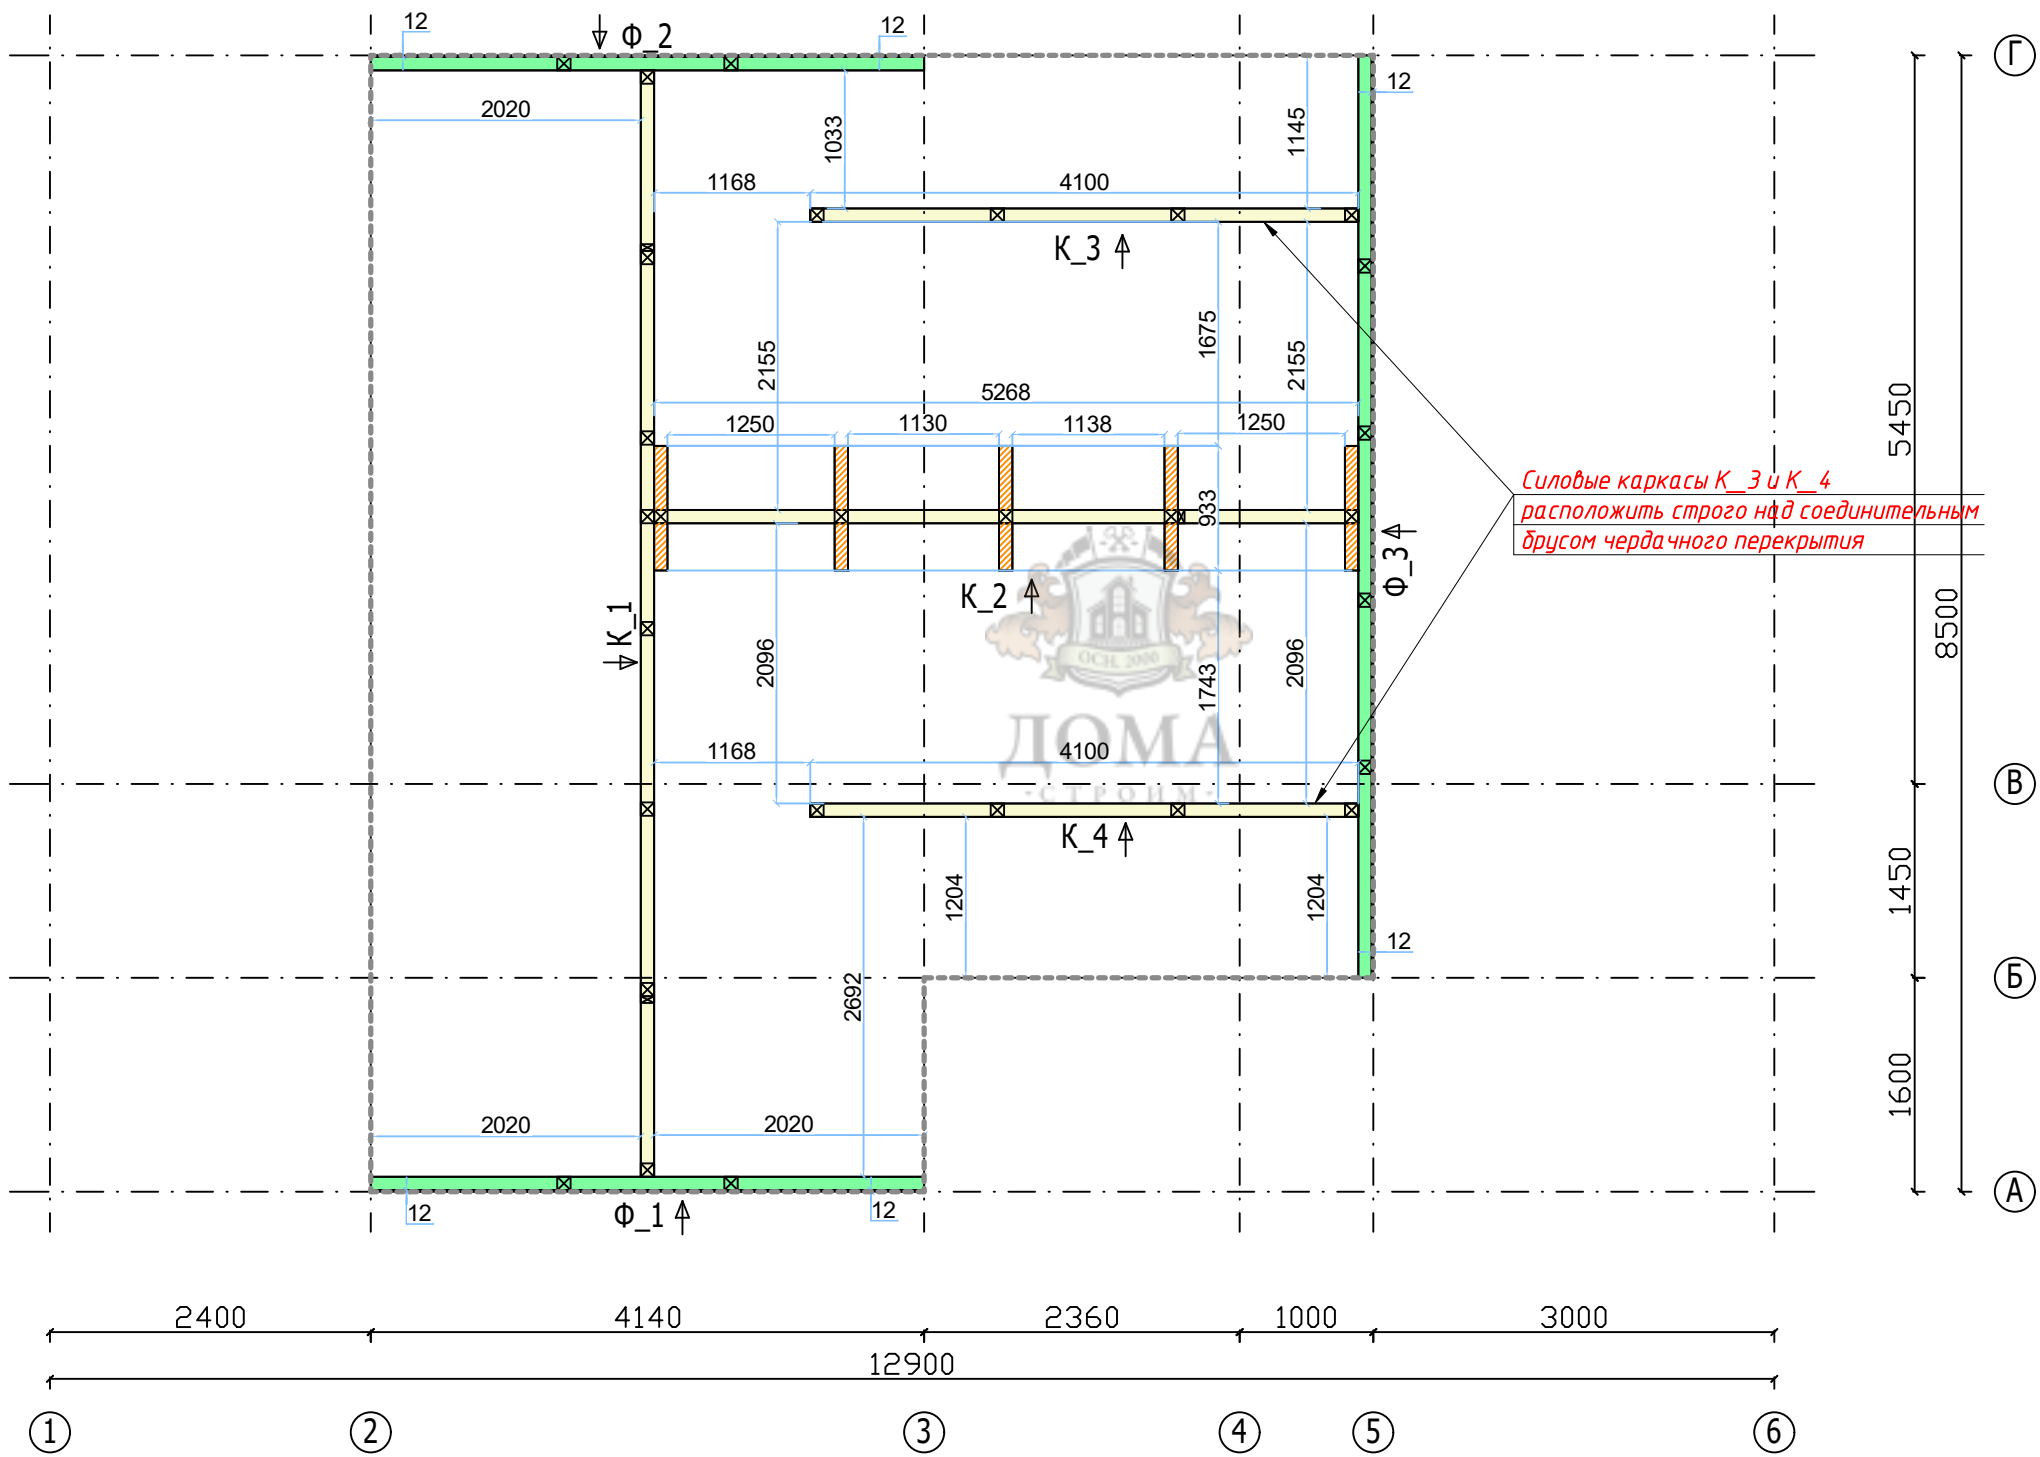

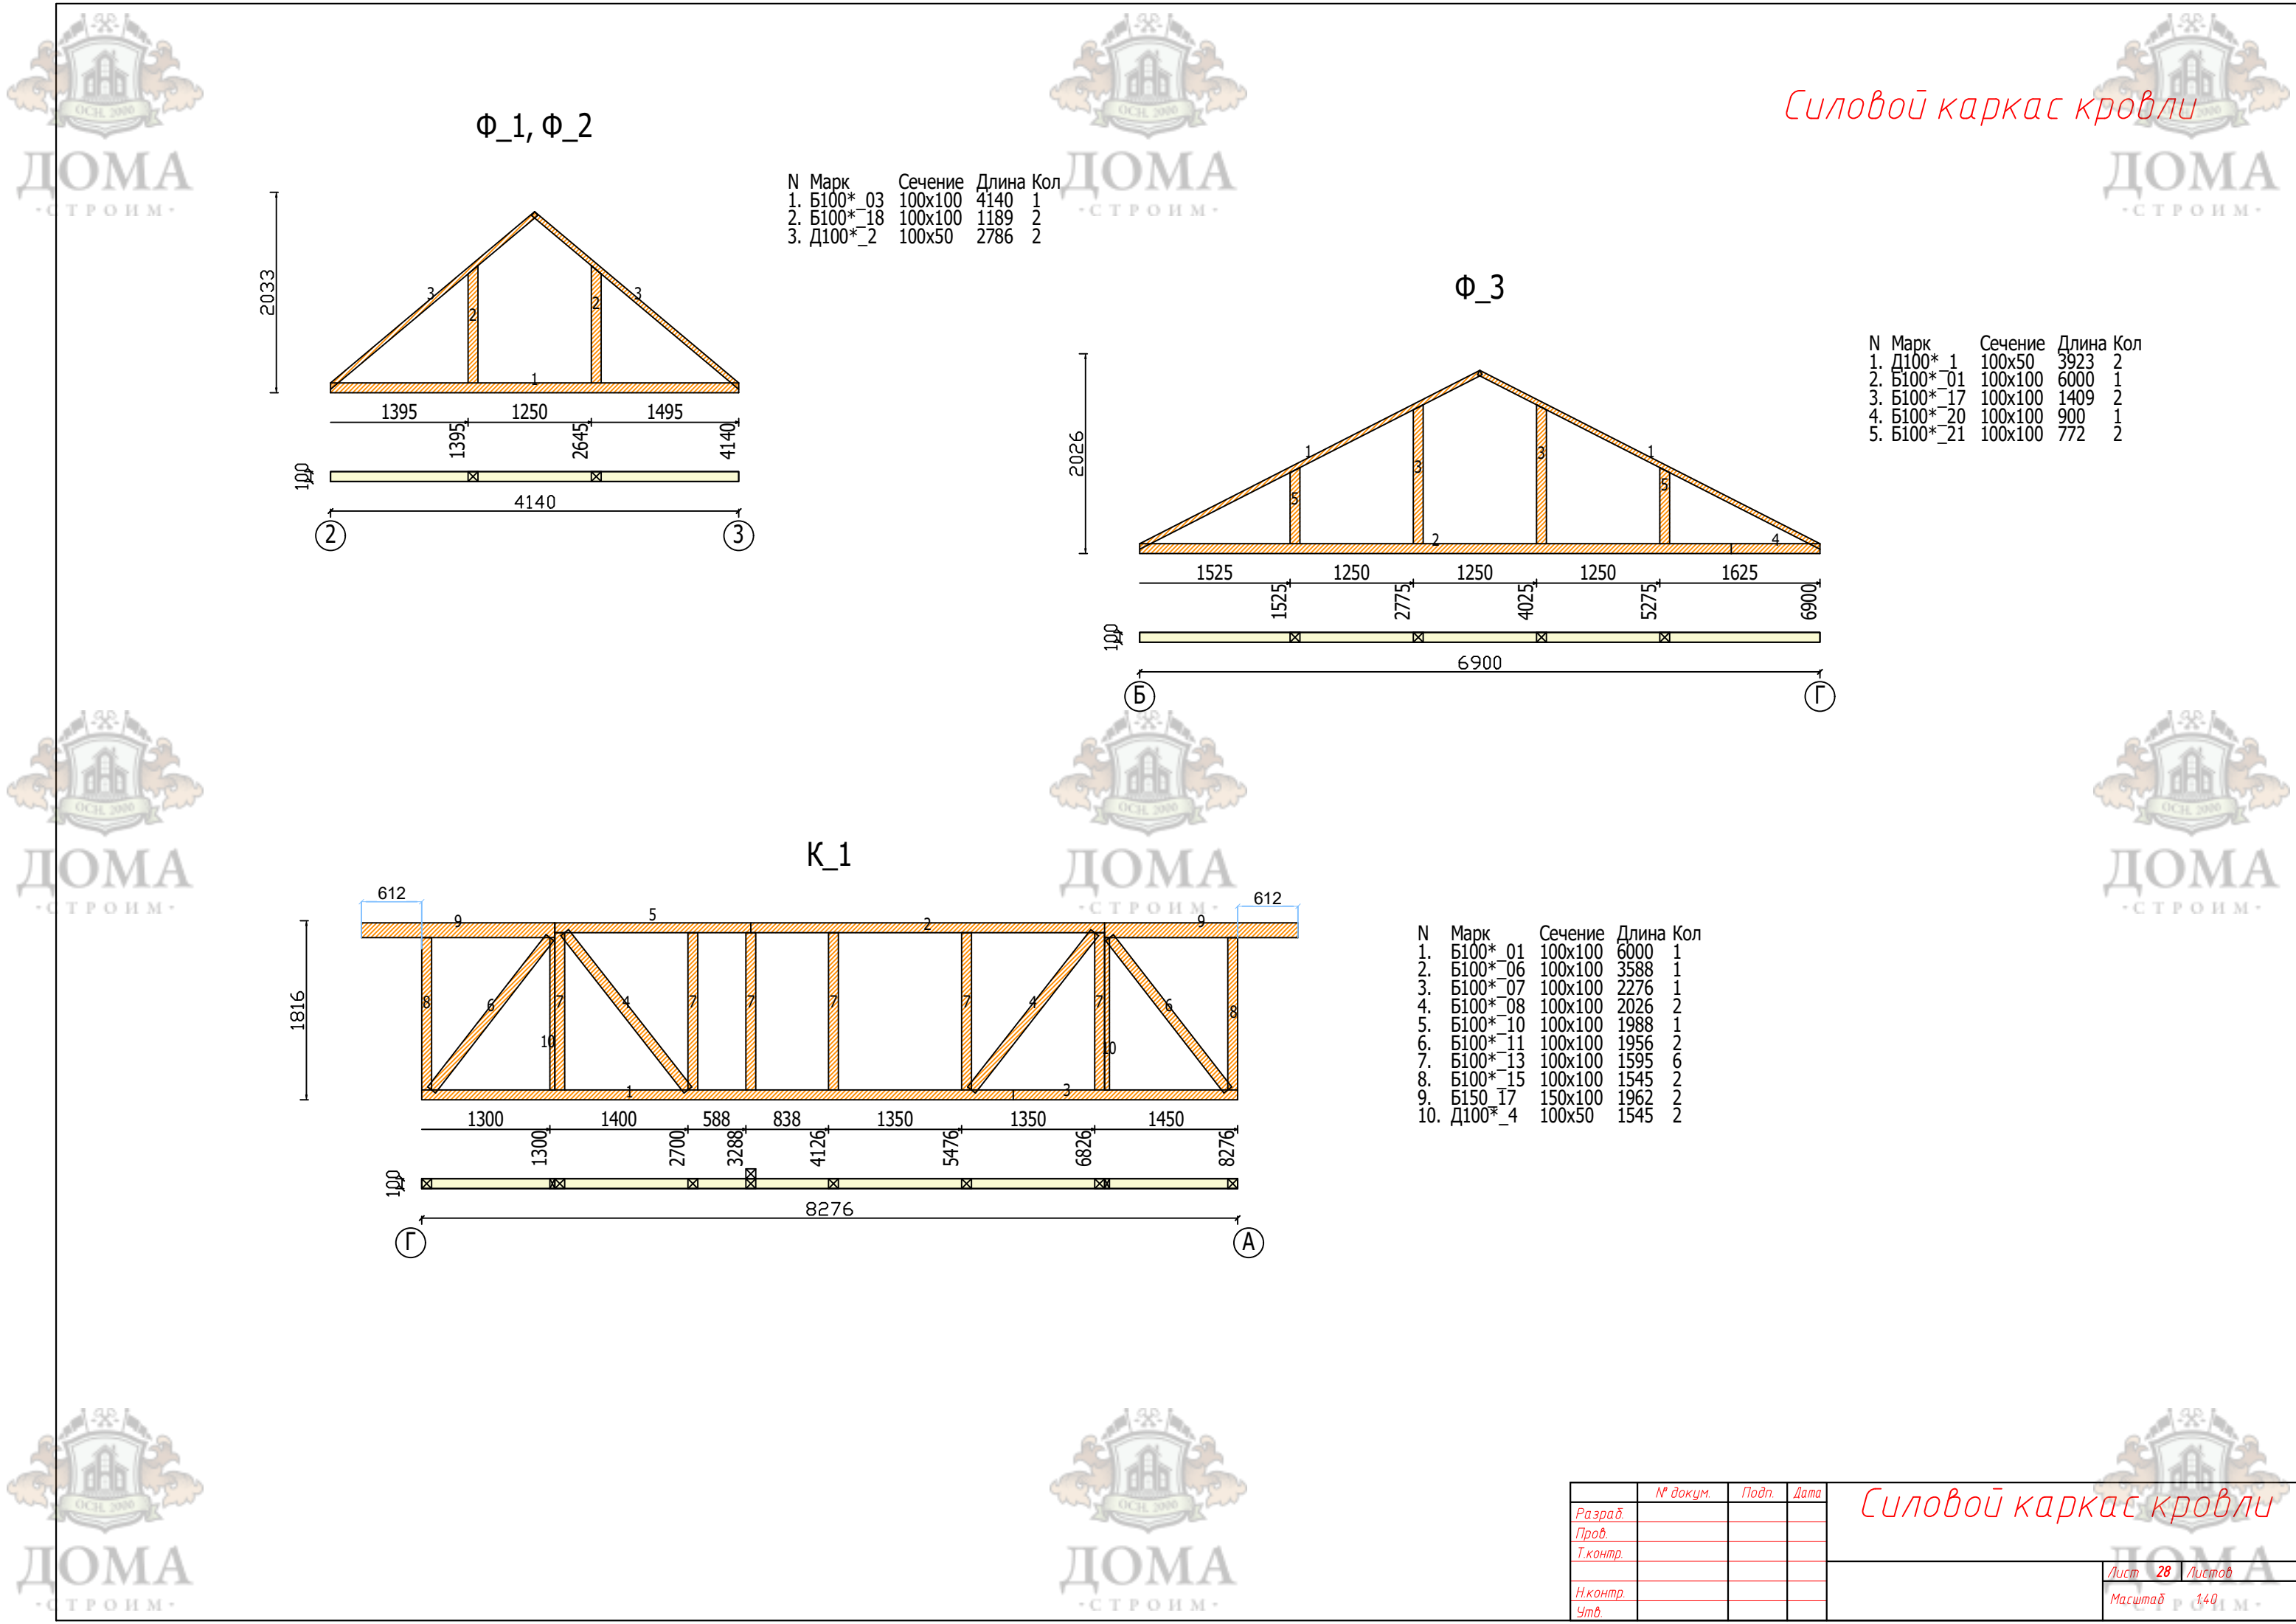


Силовой каркас кровли

Ф_1, Ф_2

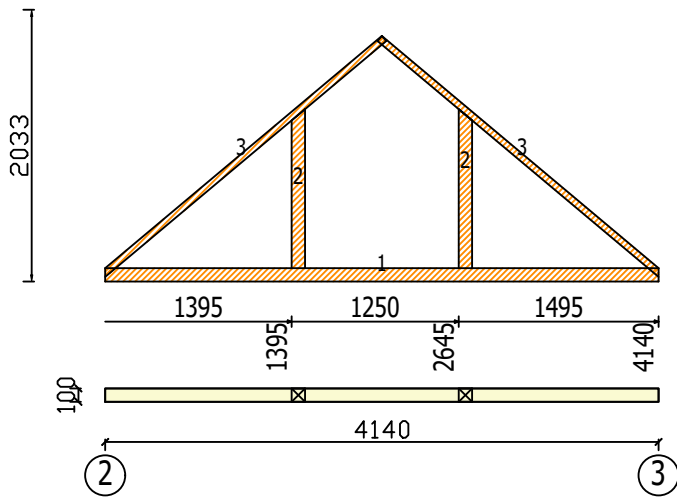


N	Марк	Сечение	Длина	Кол
1.	Б100*_03	100x100	4140	1
2.	Б100*_18	100x100	1189	2
3.	Д100*_2	100x50	2786	2

Ф_3

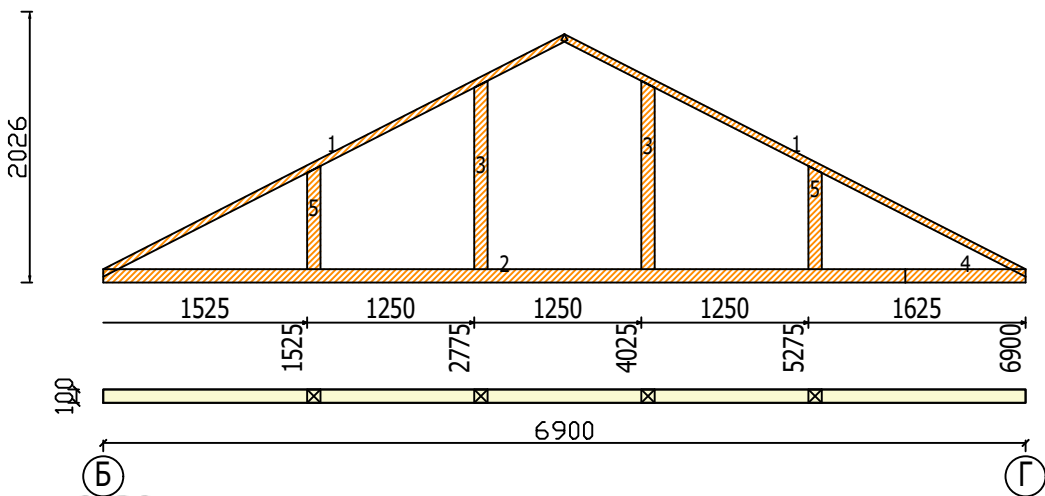

N	Марк	Сечение	Длина	Кол
1.	Д100*_1	100x50	3923	2
2.	Б100*_01	100x100	6000	1
3.	Б100*_17	100x100	1409	2
4.	Б100*_20	100x100	900	1
5.	Б100*_21	100x100	772	2


К_1

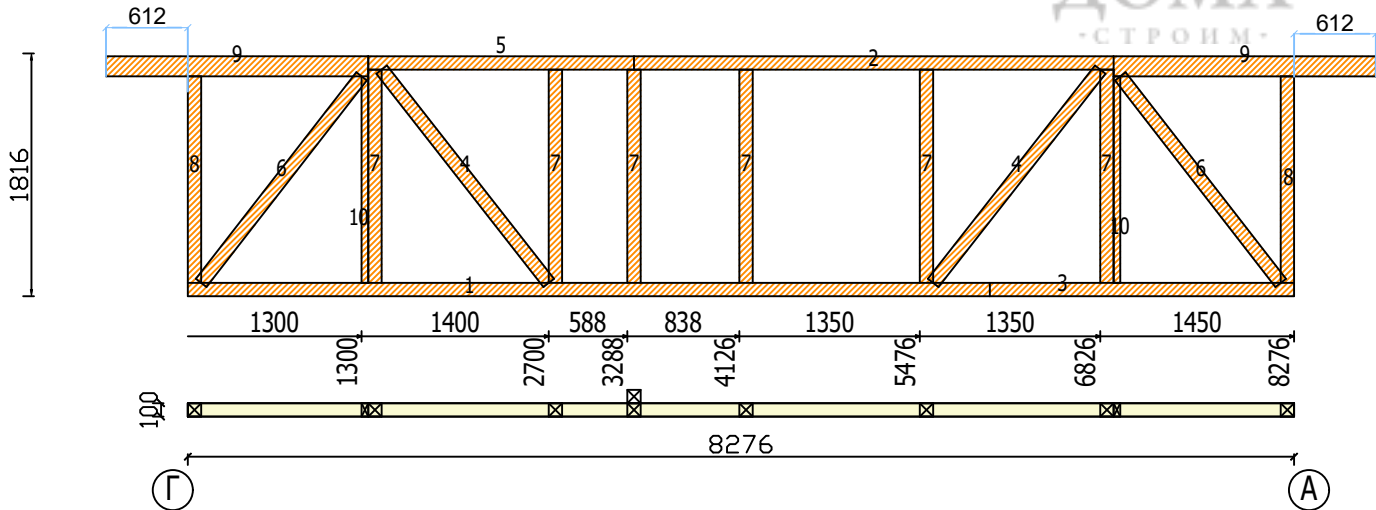


N	Марк	Сечение	Длина	Кол
1.	Б100*_01	100x100	6000	1
2.	Б100*_06	100x100	3588	1
3.	Б100*_07	100x100	2276	1
4.	Б100*_08	100x100	2026	2
5.	Б100*_10	100x100	1988	1
6.	Б100*_11	100x100	1956	2
7.	Б100*_13	100x100	1595	6
8.	Б100*_15	100x100	1545	2
9.	Б150_17	150x100	1962	2
10.	Д100*_4	100x50	1545	2

Силовой каркас кровли

	№ докум.	Подп.	Дата
Разраб.			
Проб.			
Т.контр.			
Н.контр.			
Утв.			

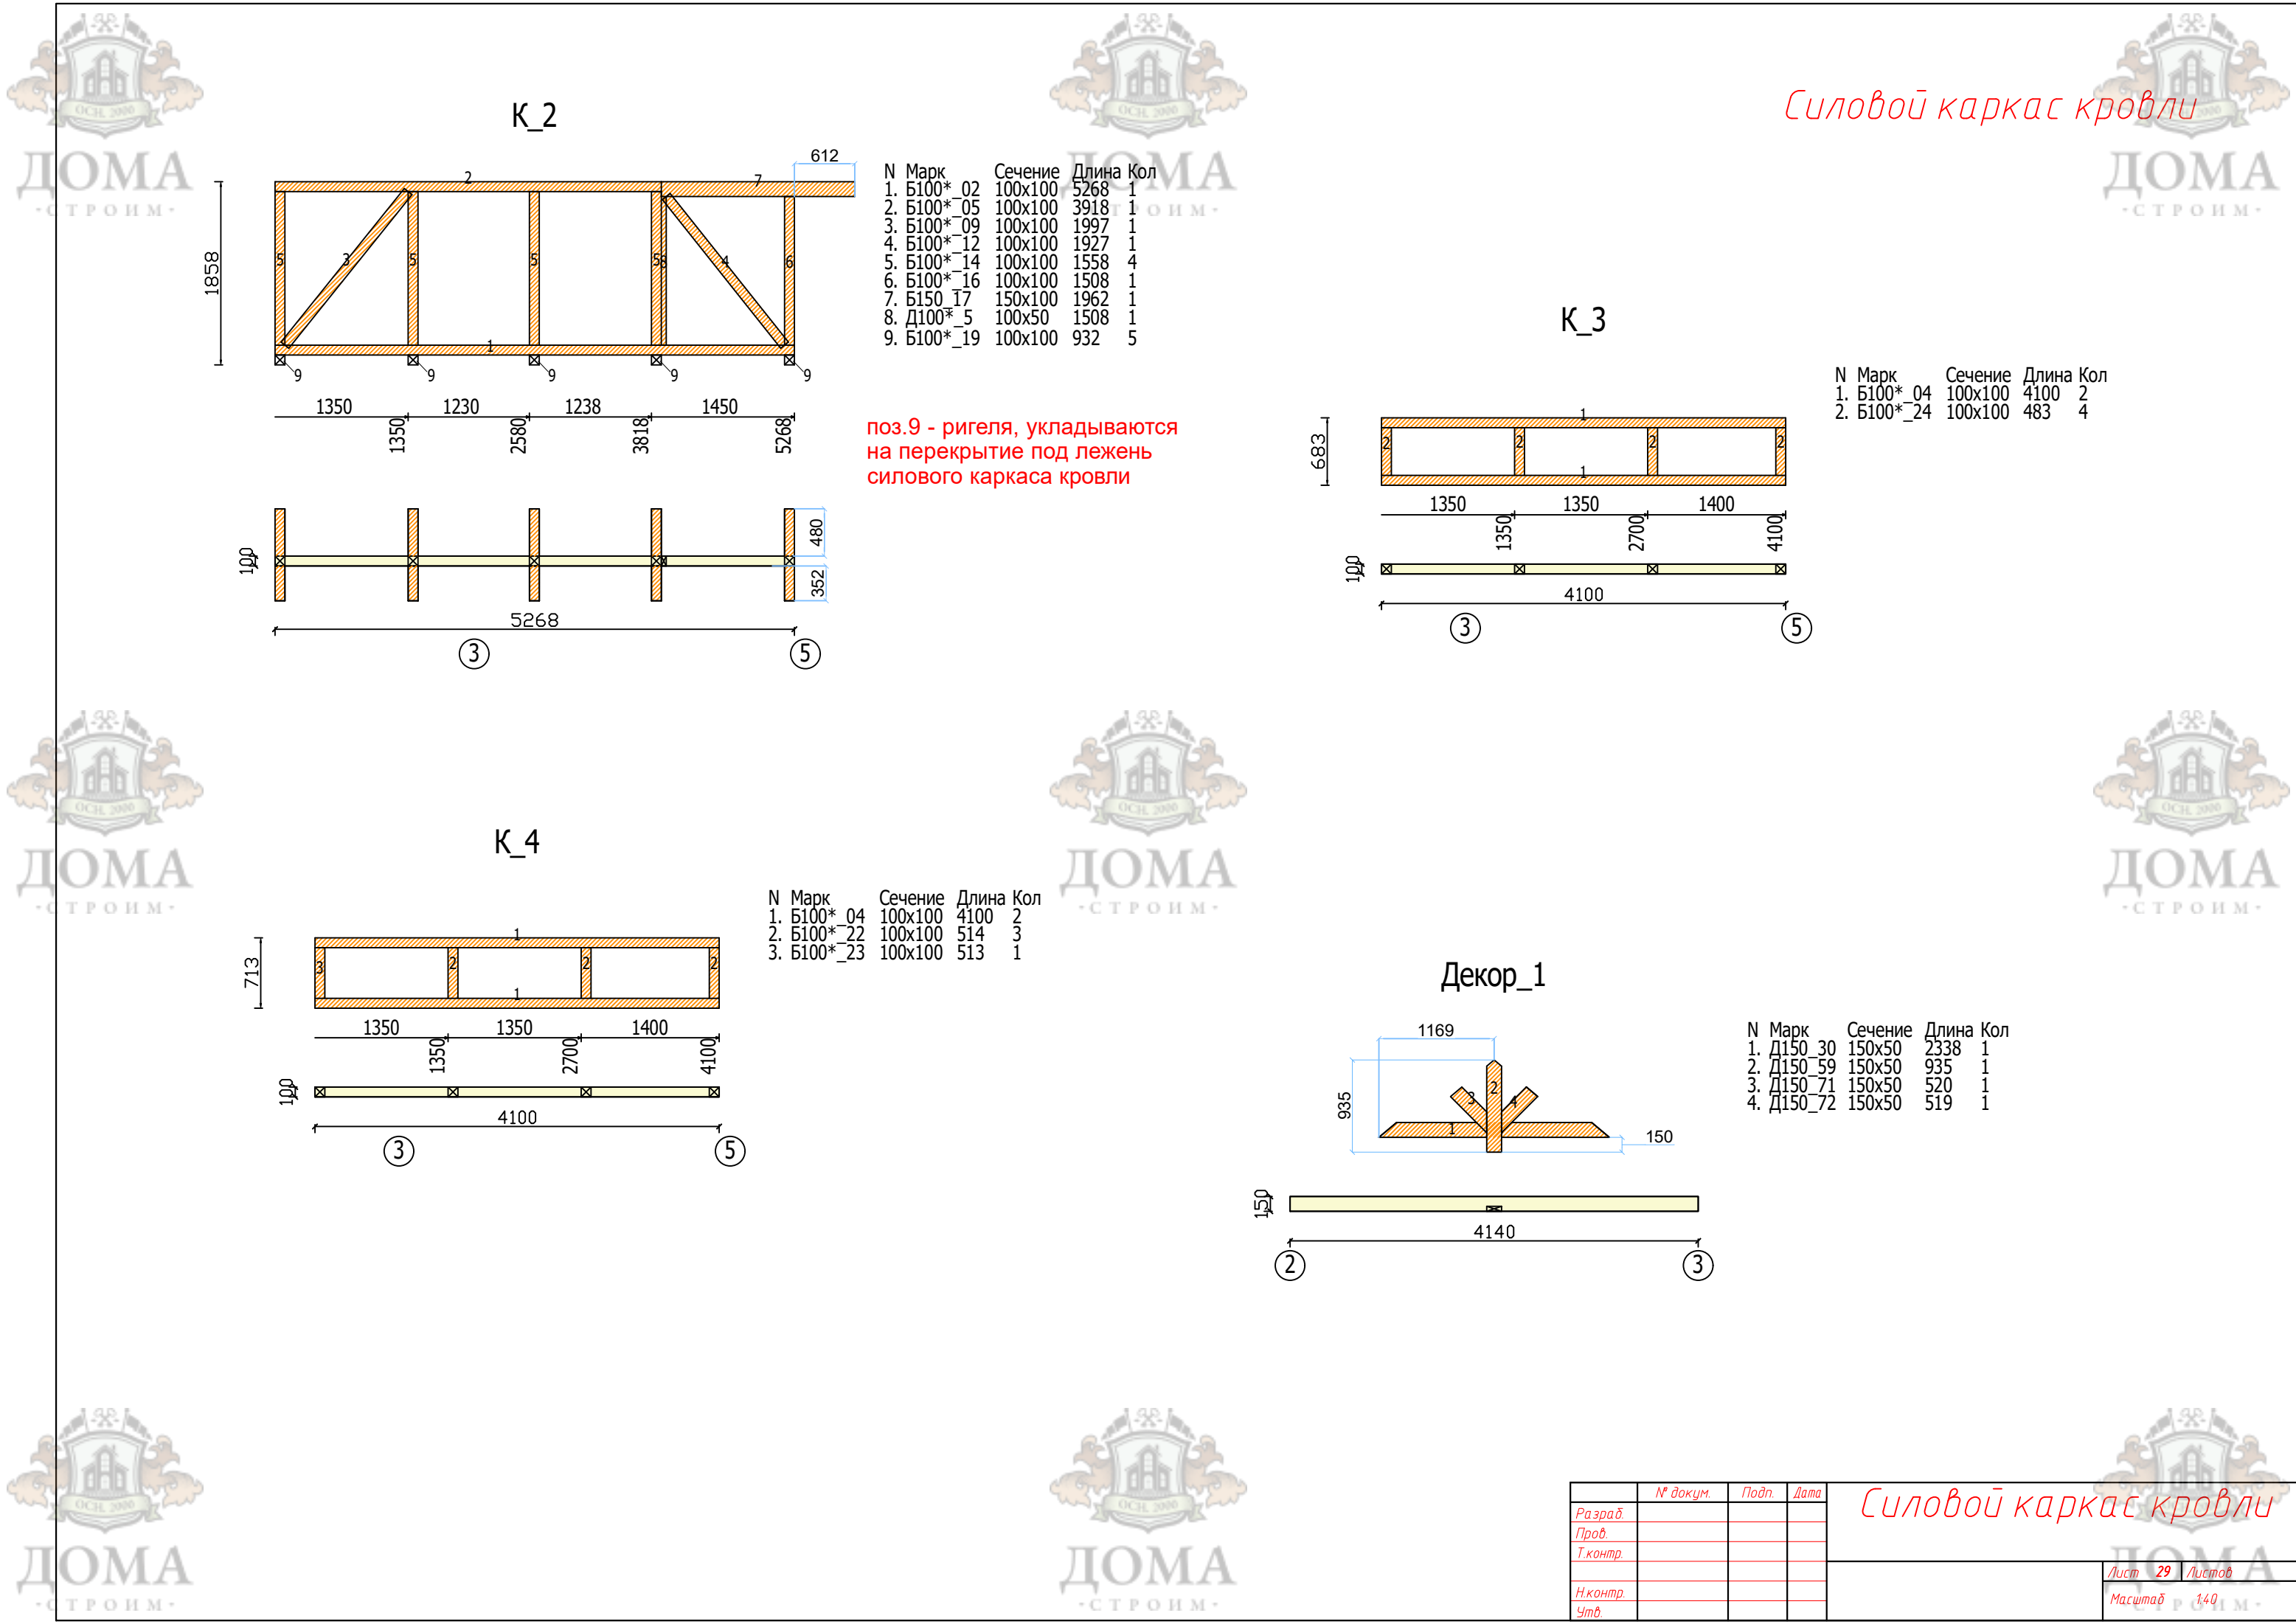


К_2

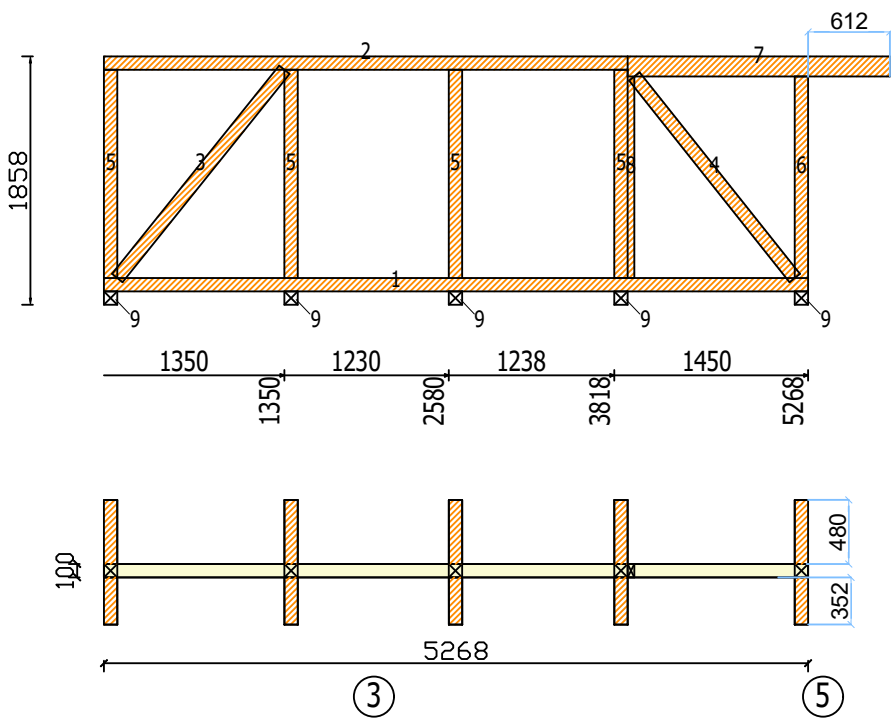

N	Марк	Сечение	Длина	Кол
1.	Б100*_02	100x100	5268	1
2.	Б100*_05	100x100	3918	1
3.	Б100*_09	100x100	1997	1
4.	Б100*_12	100x100	1927	1
5.	Б100*_14	100x100	1558	4
6.	Б100*_16	100x100	1508	1
7.	Б150_17	150x100	1962	1
8.	Д100*_5	100x50	1508	1
9.	Б100*_19	100x100	932	5


поз.9 - ригеля, укладываются на перекрытие под лежень силового каркаса кровли

К_3

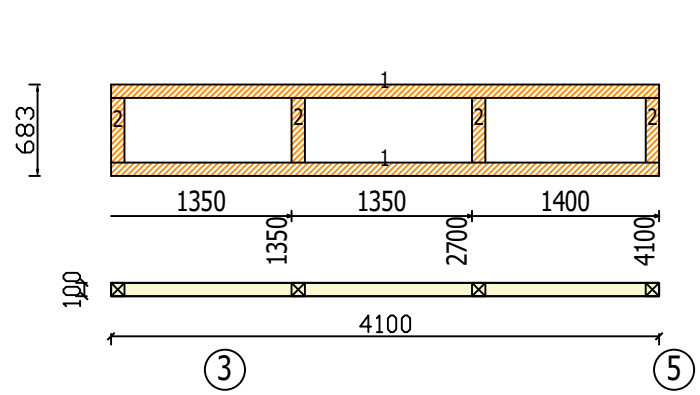


N	Марк	Сечение	Длина	Кол
1.	Б100*_04	100x100	4100	2
2.	Б100*_24	100x100	483	4

К_4

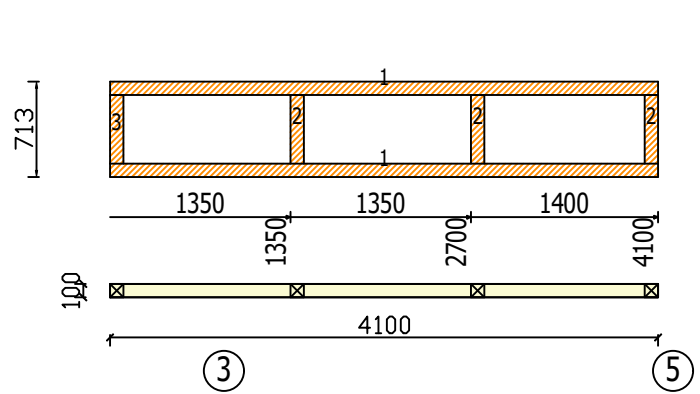

N	Марк	Сечение	Длина	Кол
1.	Б100*_04	100x100	4100	2
2.	Б100*_22	100x100	514	3
3.	Б100*_23	100x100	513	1

Декор_1

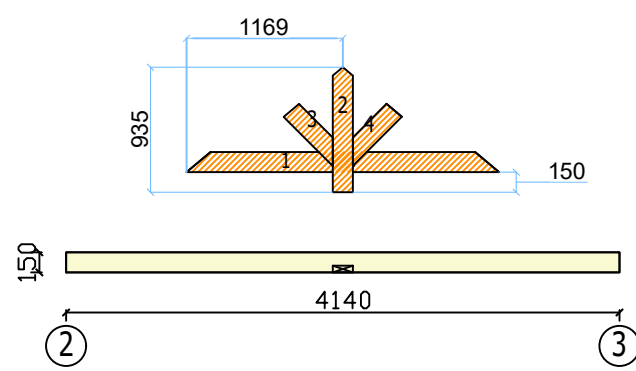

N	Марк	Сечение	Длина	Кол
1.	Д150_30	150x50	2338	1
2.	Д150_59	150x50	935	1
3.	Д150_71	150x50	520	1
4.	Д150_72	150x50	519	1

Разраб.

Проб.

Т.контр.

Н.контр.

Утв.

№ докум.

Подп.

Дата


Силовой каркас кровли

Лист 29

Листов 140


Формат A2

Стропильная система
Кровля дома

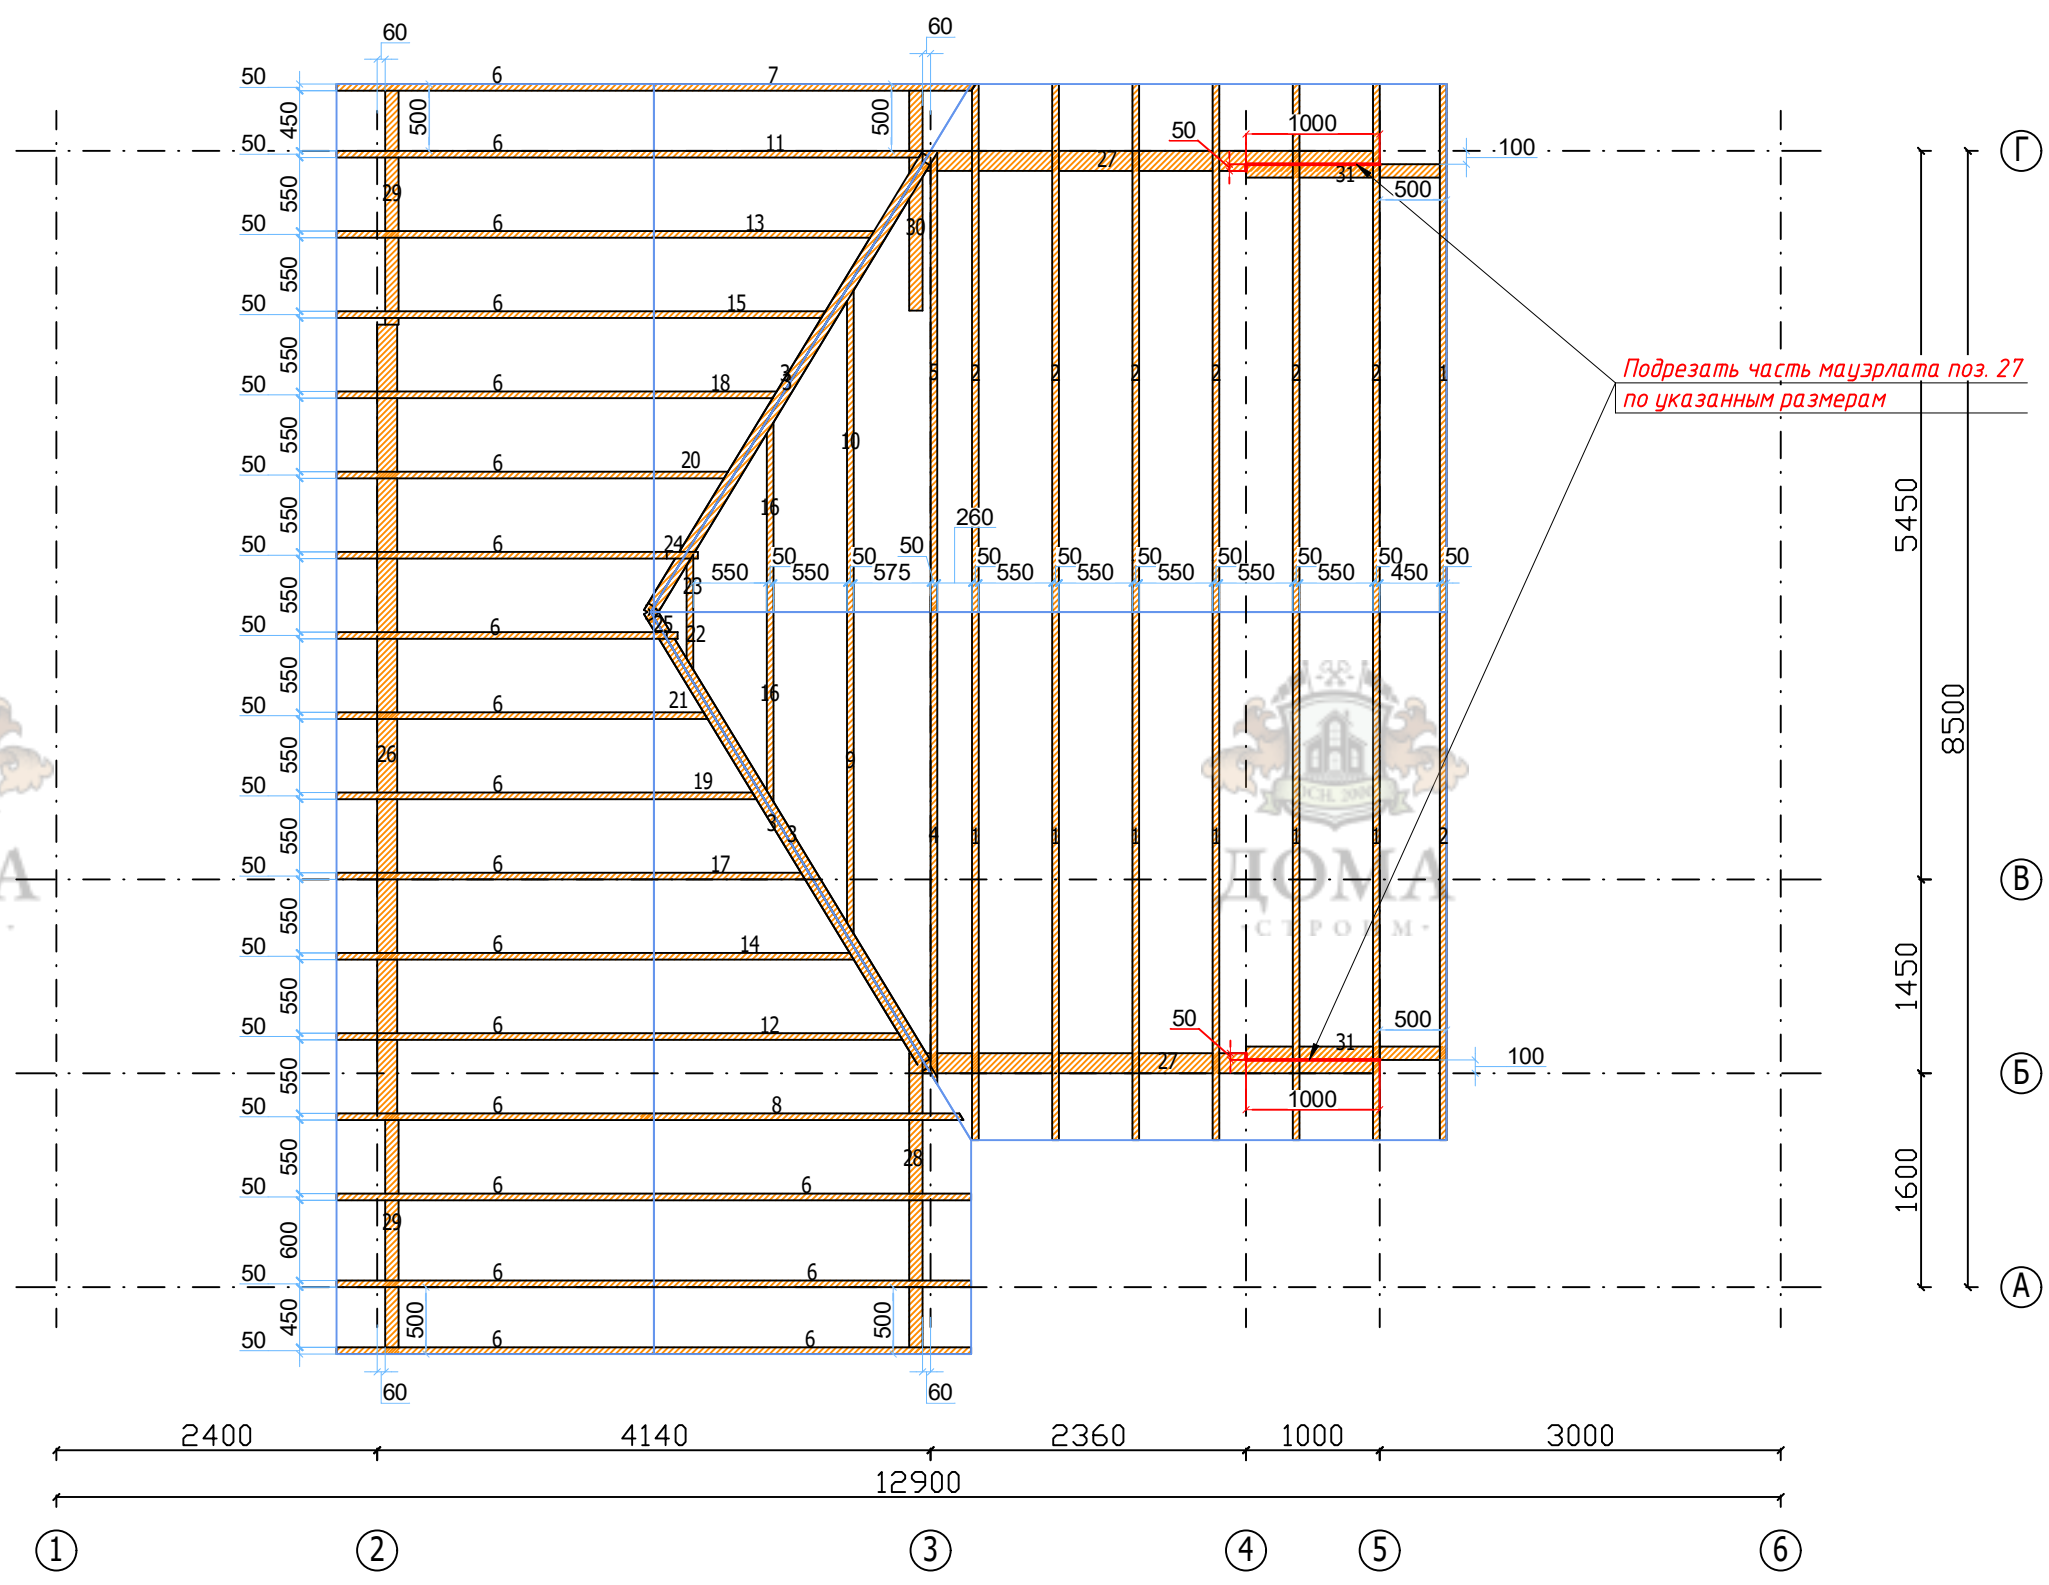


N	Марк	Сечение	Длина	Кол
1.	Д150*_04	150x50	4510	7
2.	Д150*_05	150x50	4509	7
3.	Д150*_06	150x50	4300	4
4.	Д150*_07	150x50	4041	1
5.	Д150*_08	150x50	3932	1
6.	Д150*_10	150x50	3225	20
7.	Д150*_11	150x50	3224	1
8.	Д150*_14	150x50	3106	1
9.	Д150*_15	150x50	2778	1
10.	Д150*_16	150x50	2777	1
11.	Д150*_17	150x50	2752	1
12.	Д150*_18	150x50	2554	1
13.	Д150*_20	150x50	2276	1
14.	Д150*_21	150x50	2078	1
15.	Д150*_22	150x50	1801	1
16.	Д150*_23	150x50	1669	2
17.	Д150*_24	150x50	1602	1
18.	Д150*_26	150x50	1324	1
19.	Д150*_27	150x50	1127	1
20.	Д150*_29	150x50	849	1
21.	Д150*_30	150x50	651	1
22.	Д150*_31	150x50	560	1
23.	Д150*_32	150x50	559	1
24.	Д150*_33	150x50	304	1
25.	Д150*_34	150x50	106	1
26.	Б150*_1	150x100	5900	1
27.	Б150*_2	150x100	3420	2
28.	Б150*_3	150x100	2250	1
29.	Б150*_8	150x100	1800	2
30.	Б150*_9	150x100	1695	1
31.	Б150*_21	150x100	1500	2


Стропильная система
Терраса/Навес

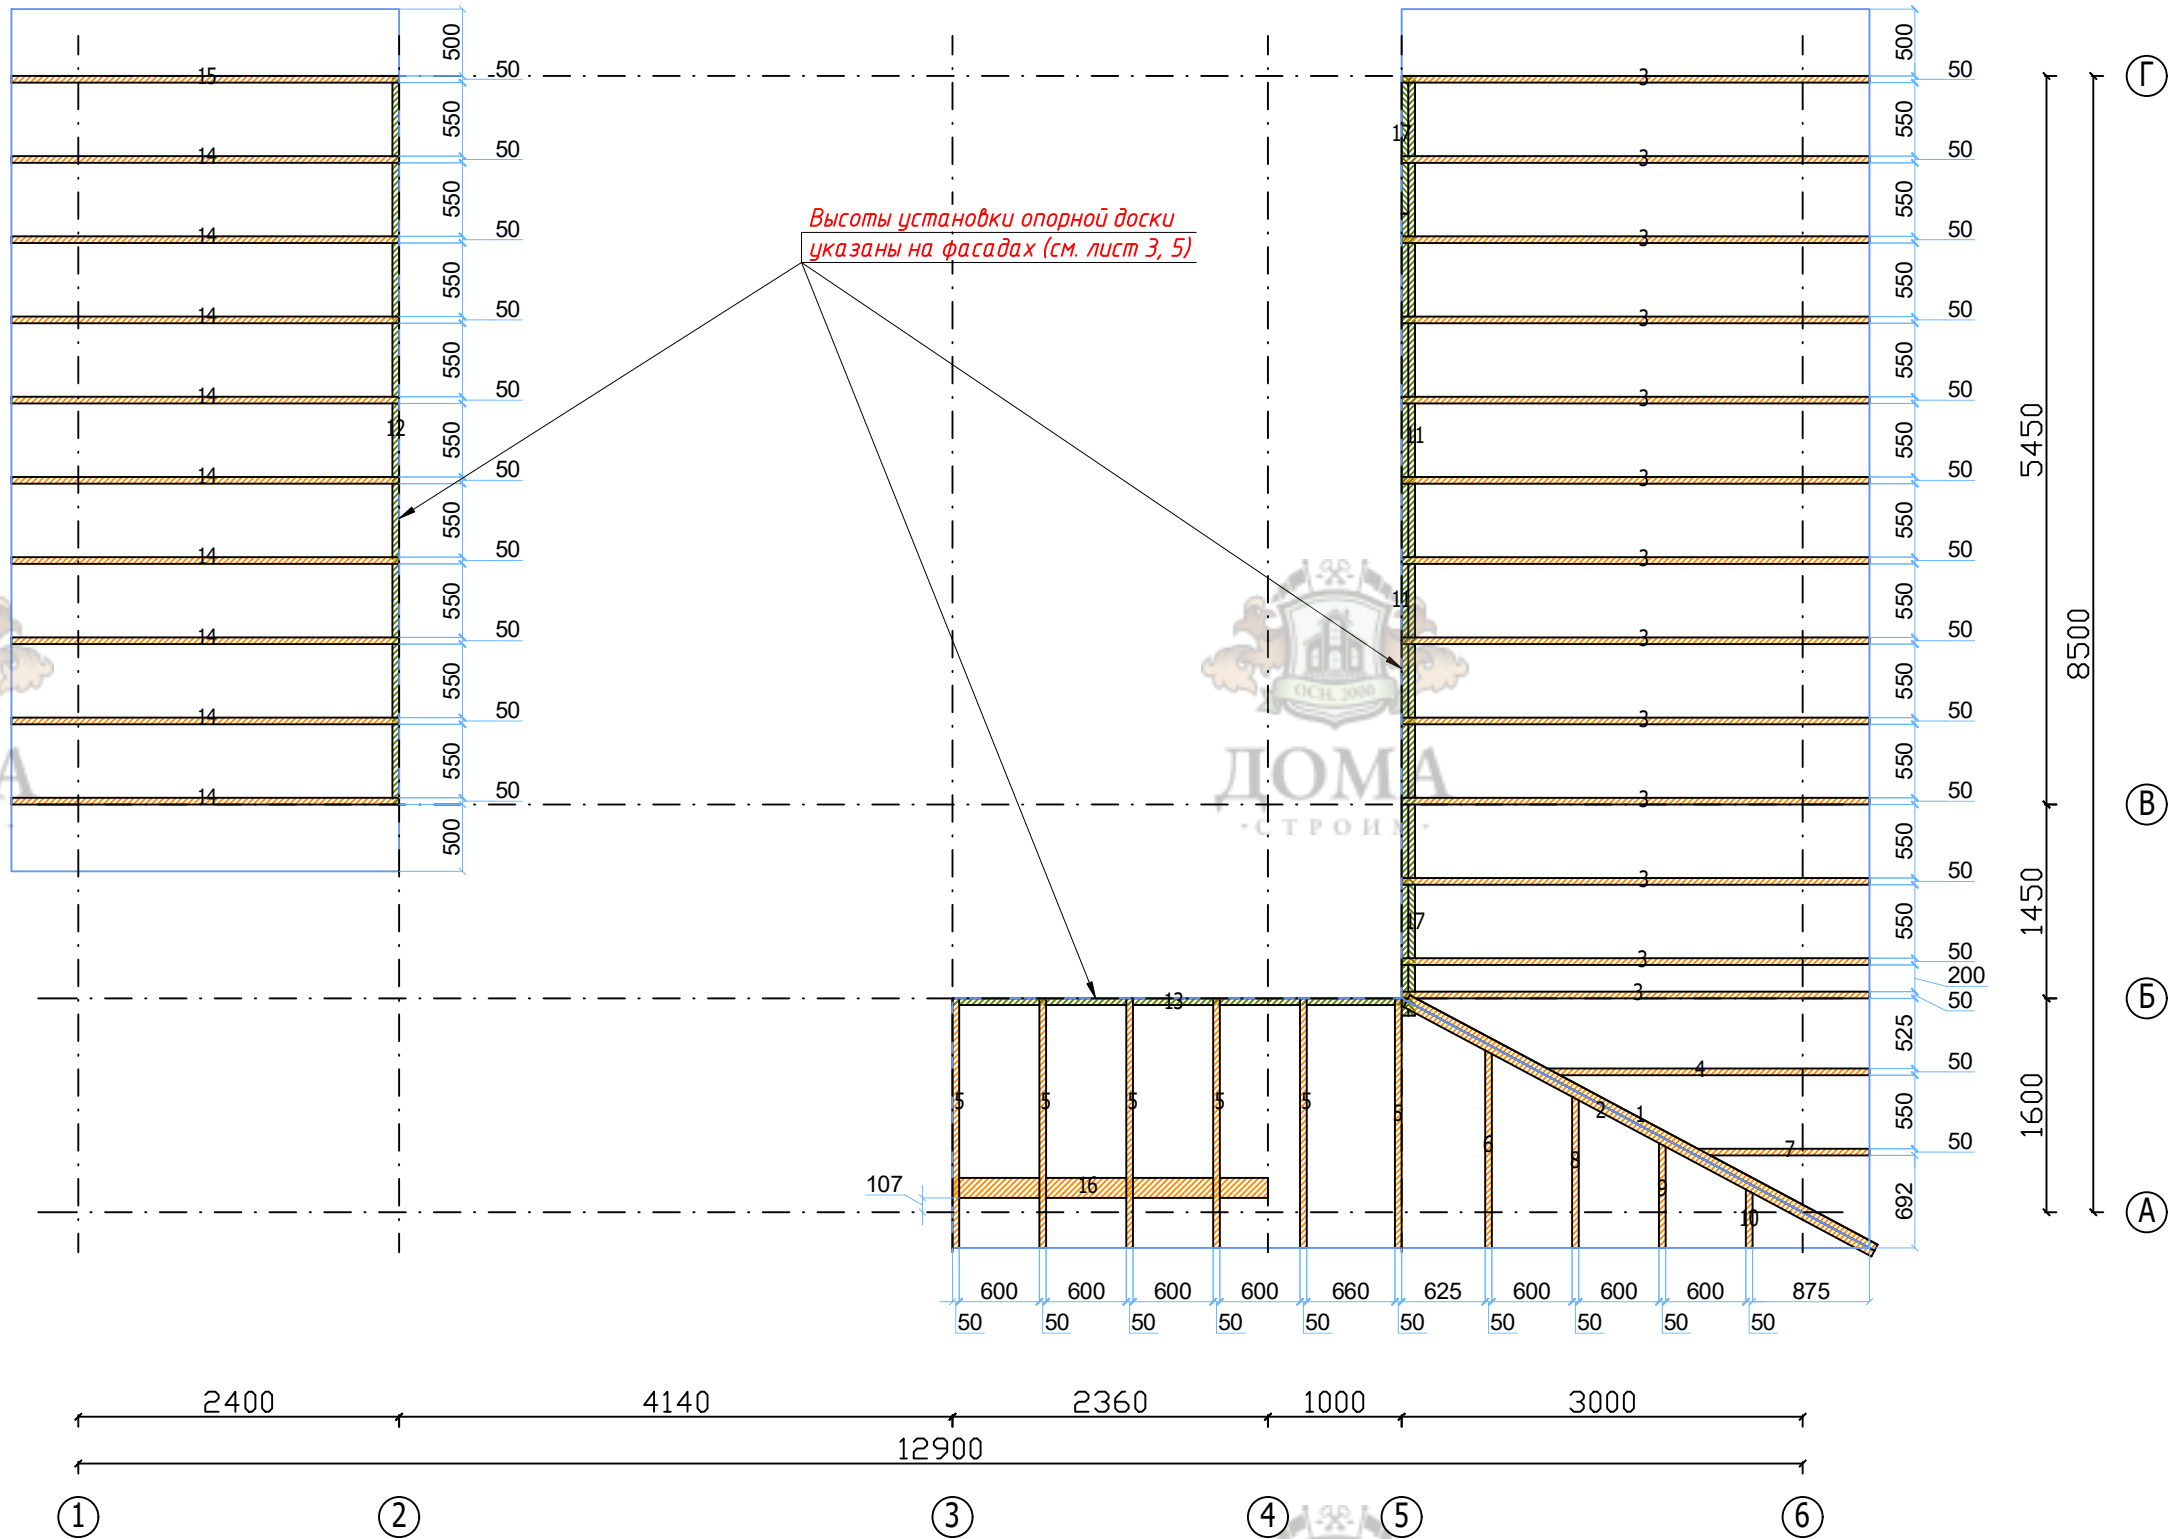

N	Марк	Сечение	Длина	Кол
1.	Д200*_01	200x50	4061	1
2.	Д200*_02	200x50	4060	1
3.	Д200*_03	200x50	3656	13
4.	Д200*_04	200x50	2532	1
5.	Д200*_05	200x50	2153	6
6.	Д200*_06	200x50	1723	1
7.	Д200*_07	200x50	1373	1
8.	Д200*_08	200x50	1340	1
9.	Д200*_09	200x50	958	1
10.	Д200*_10	200x50	575	1
11.	Д150*_01	150x50	6000	2
12.	Д150*_02	150x50	5450	1
13.	Д150*_09	150x50	3361	1
14.	Д150*_12	150x50	3141	9
15.	Д150*_13	150x50	3140	1
16.	Д150*_19	150x50	2360	1
17.	Д150*_28	150x50	1030	2

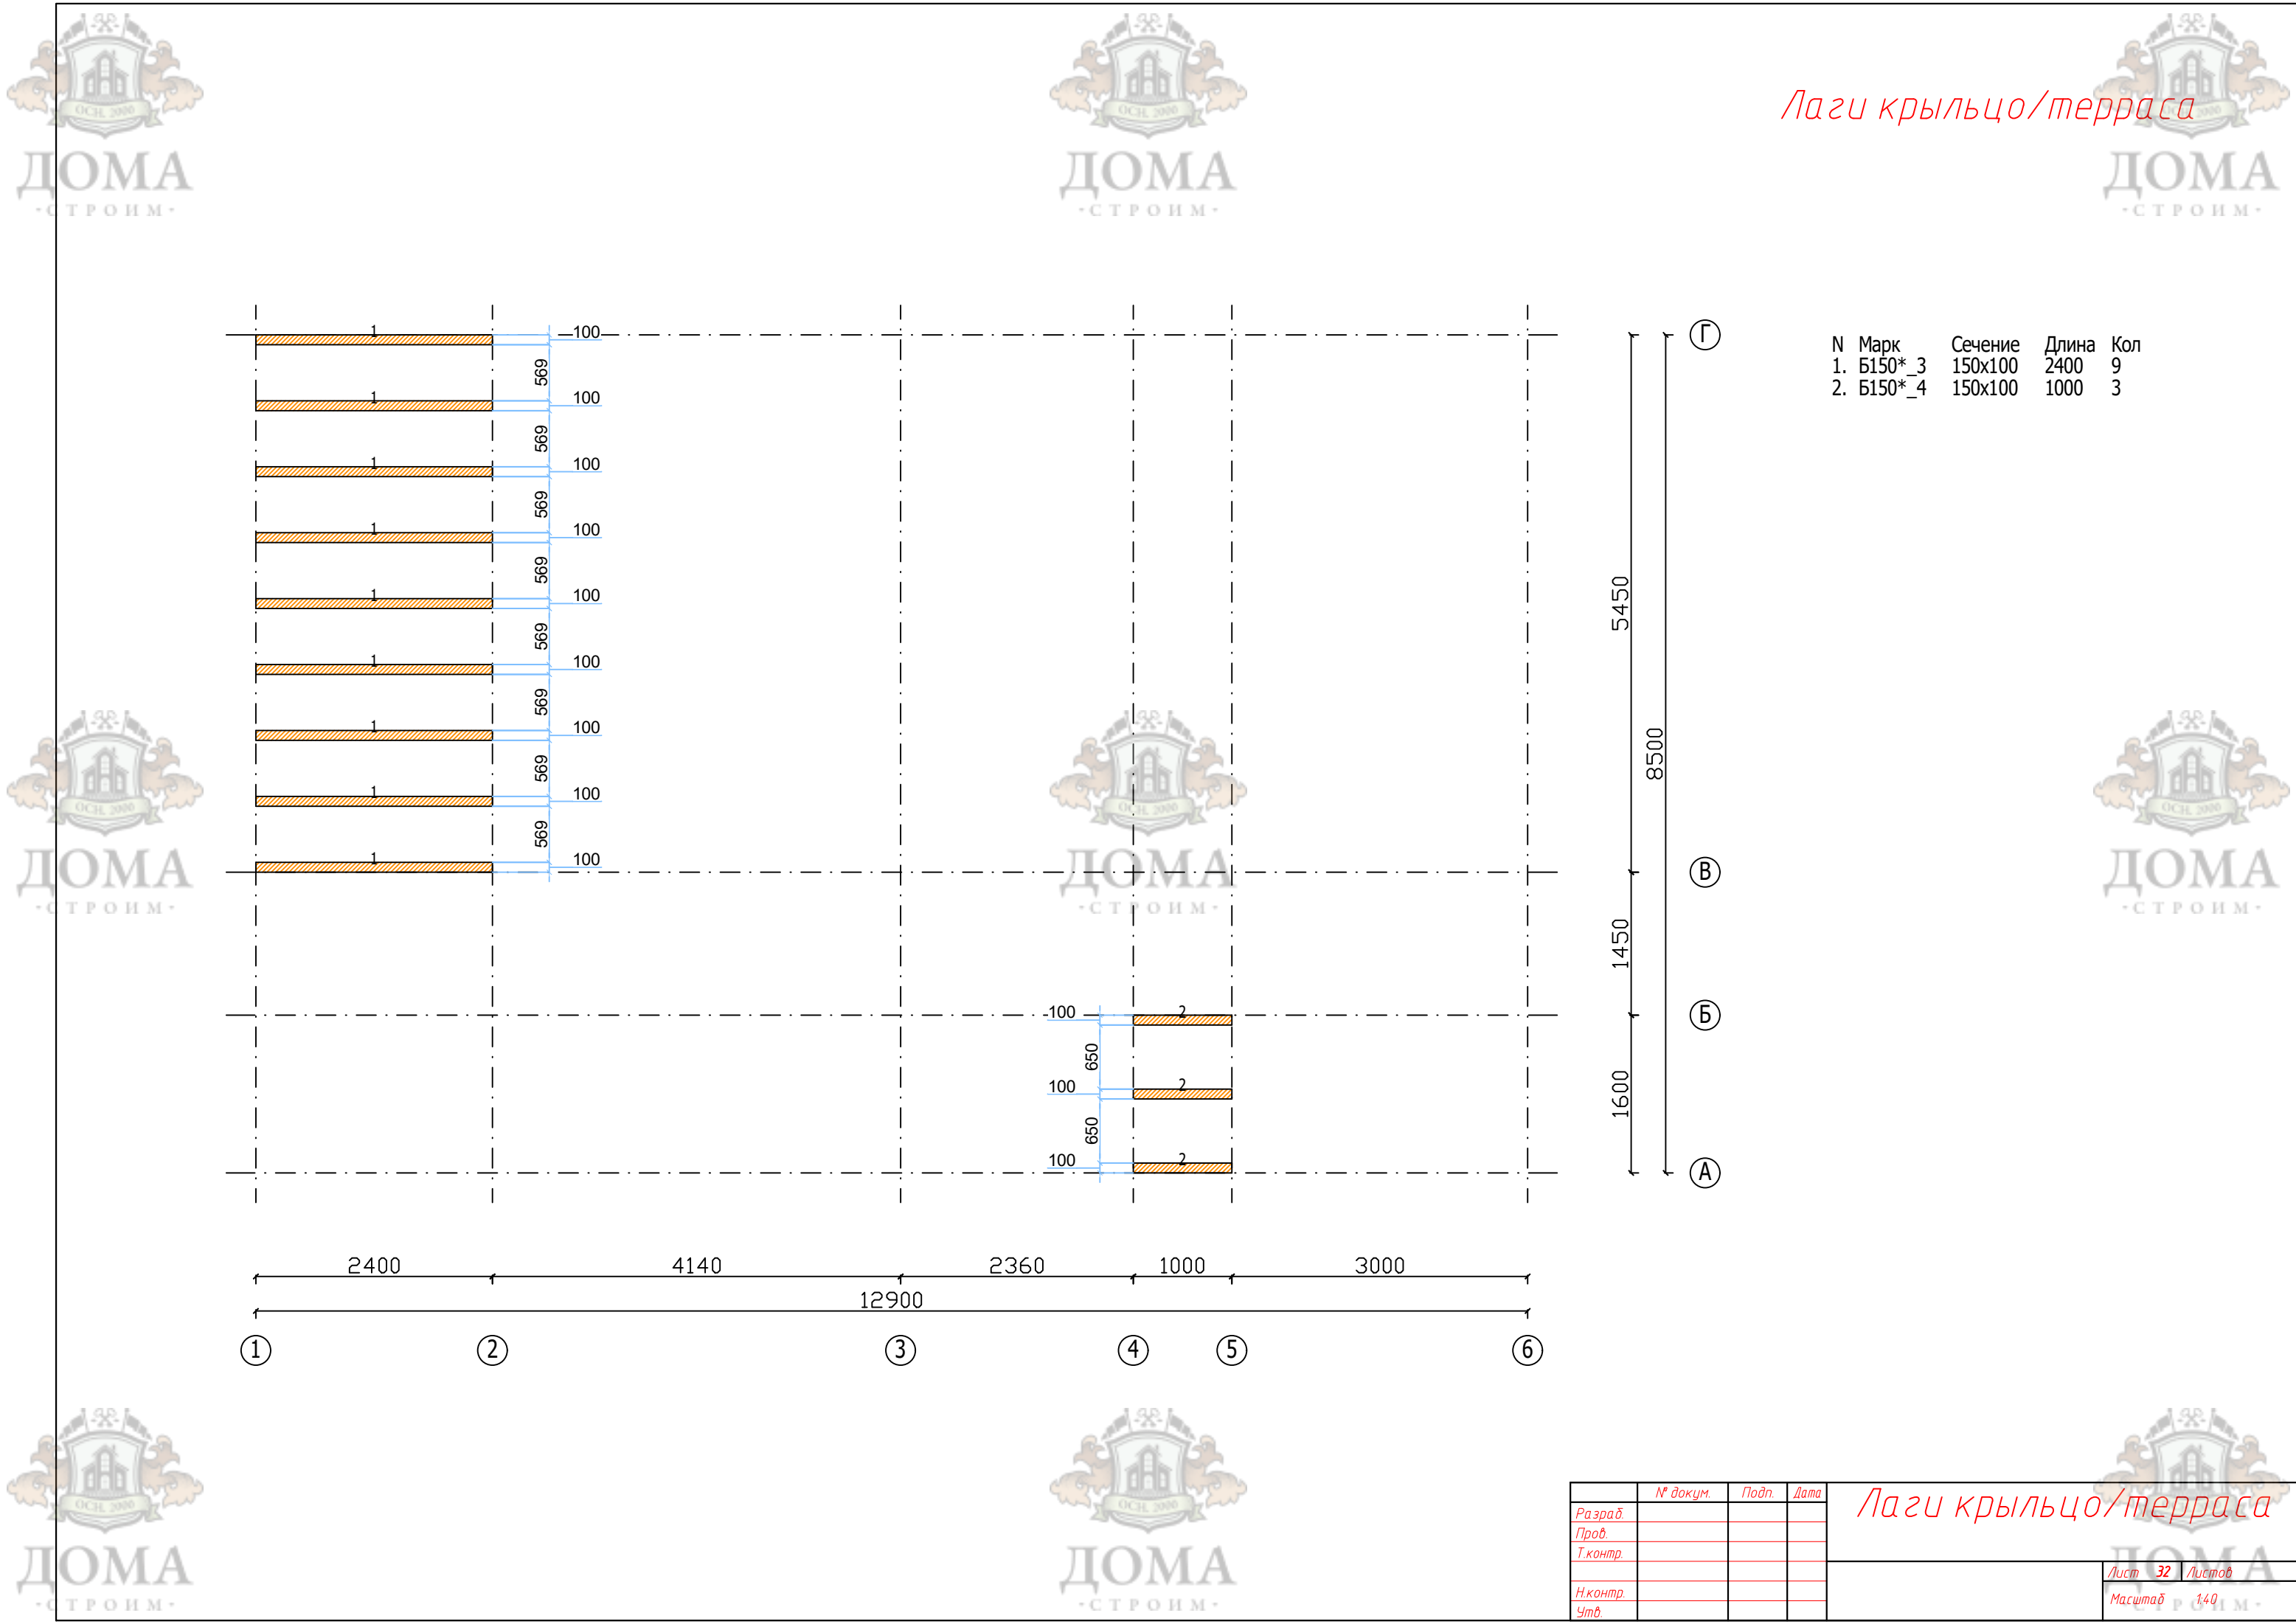


Лаги крыльцо/терраса

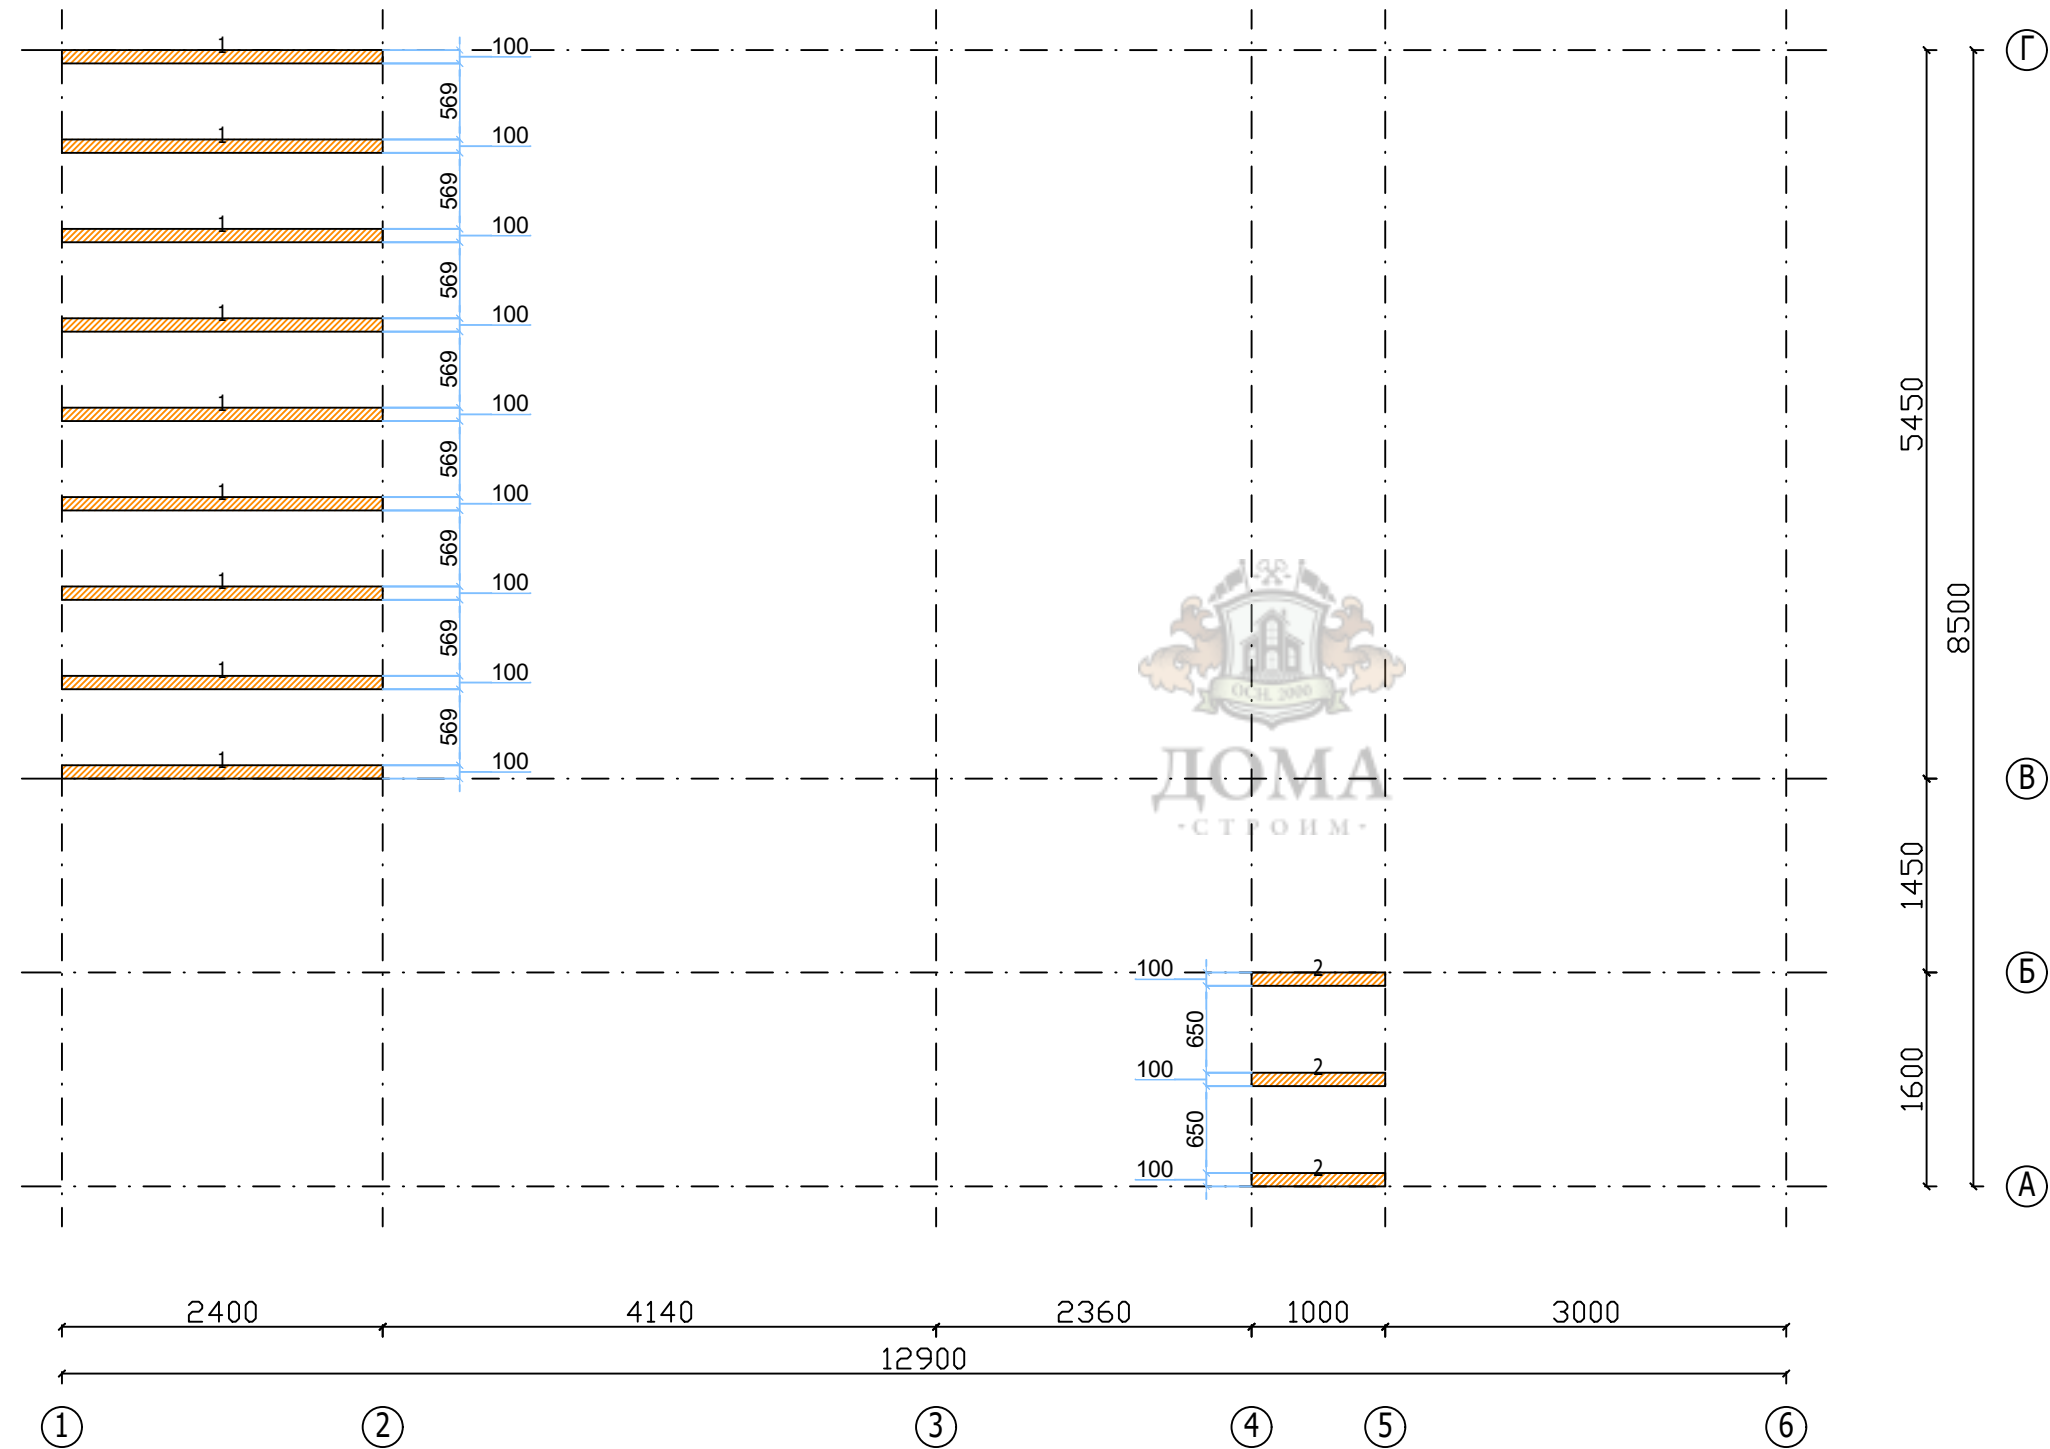


N	Марк	Сечение	Длина	Кол
1.	Б150*_3	150x100	2400	9
2.	Б150*_4	150x100	1000	3

				Лаги крыльцо/терраса	
Разраб.	№ докум.	Подп.	Дата		
Проб.					
Т.контр.					
Н.контр.					Лист 32 Листов
Утв.				Масштаб 1:40	

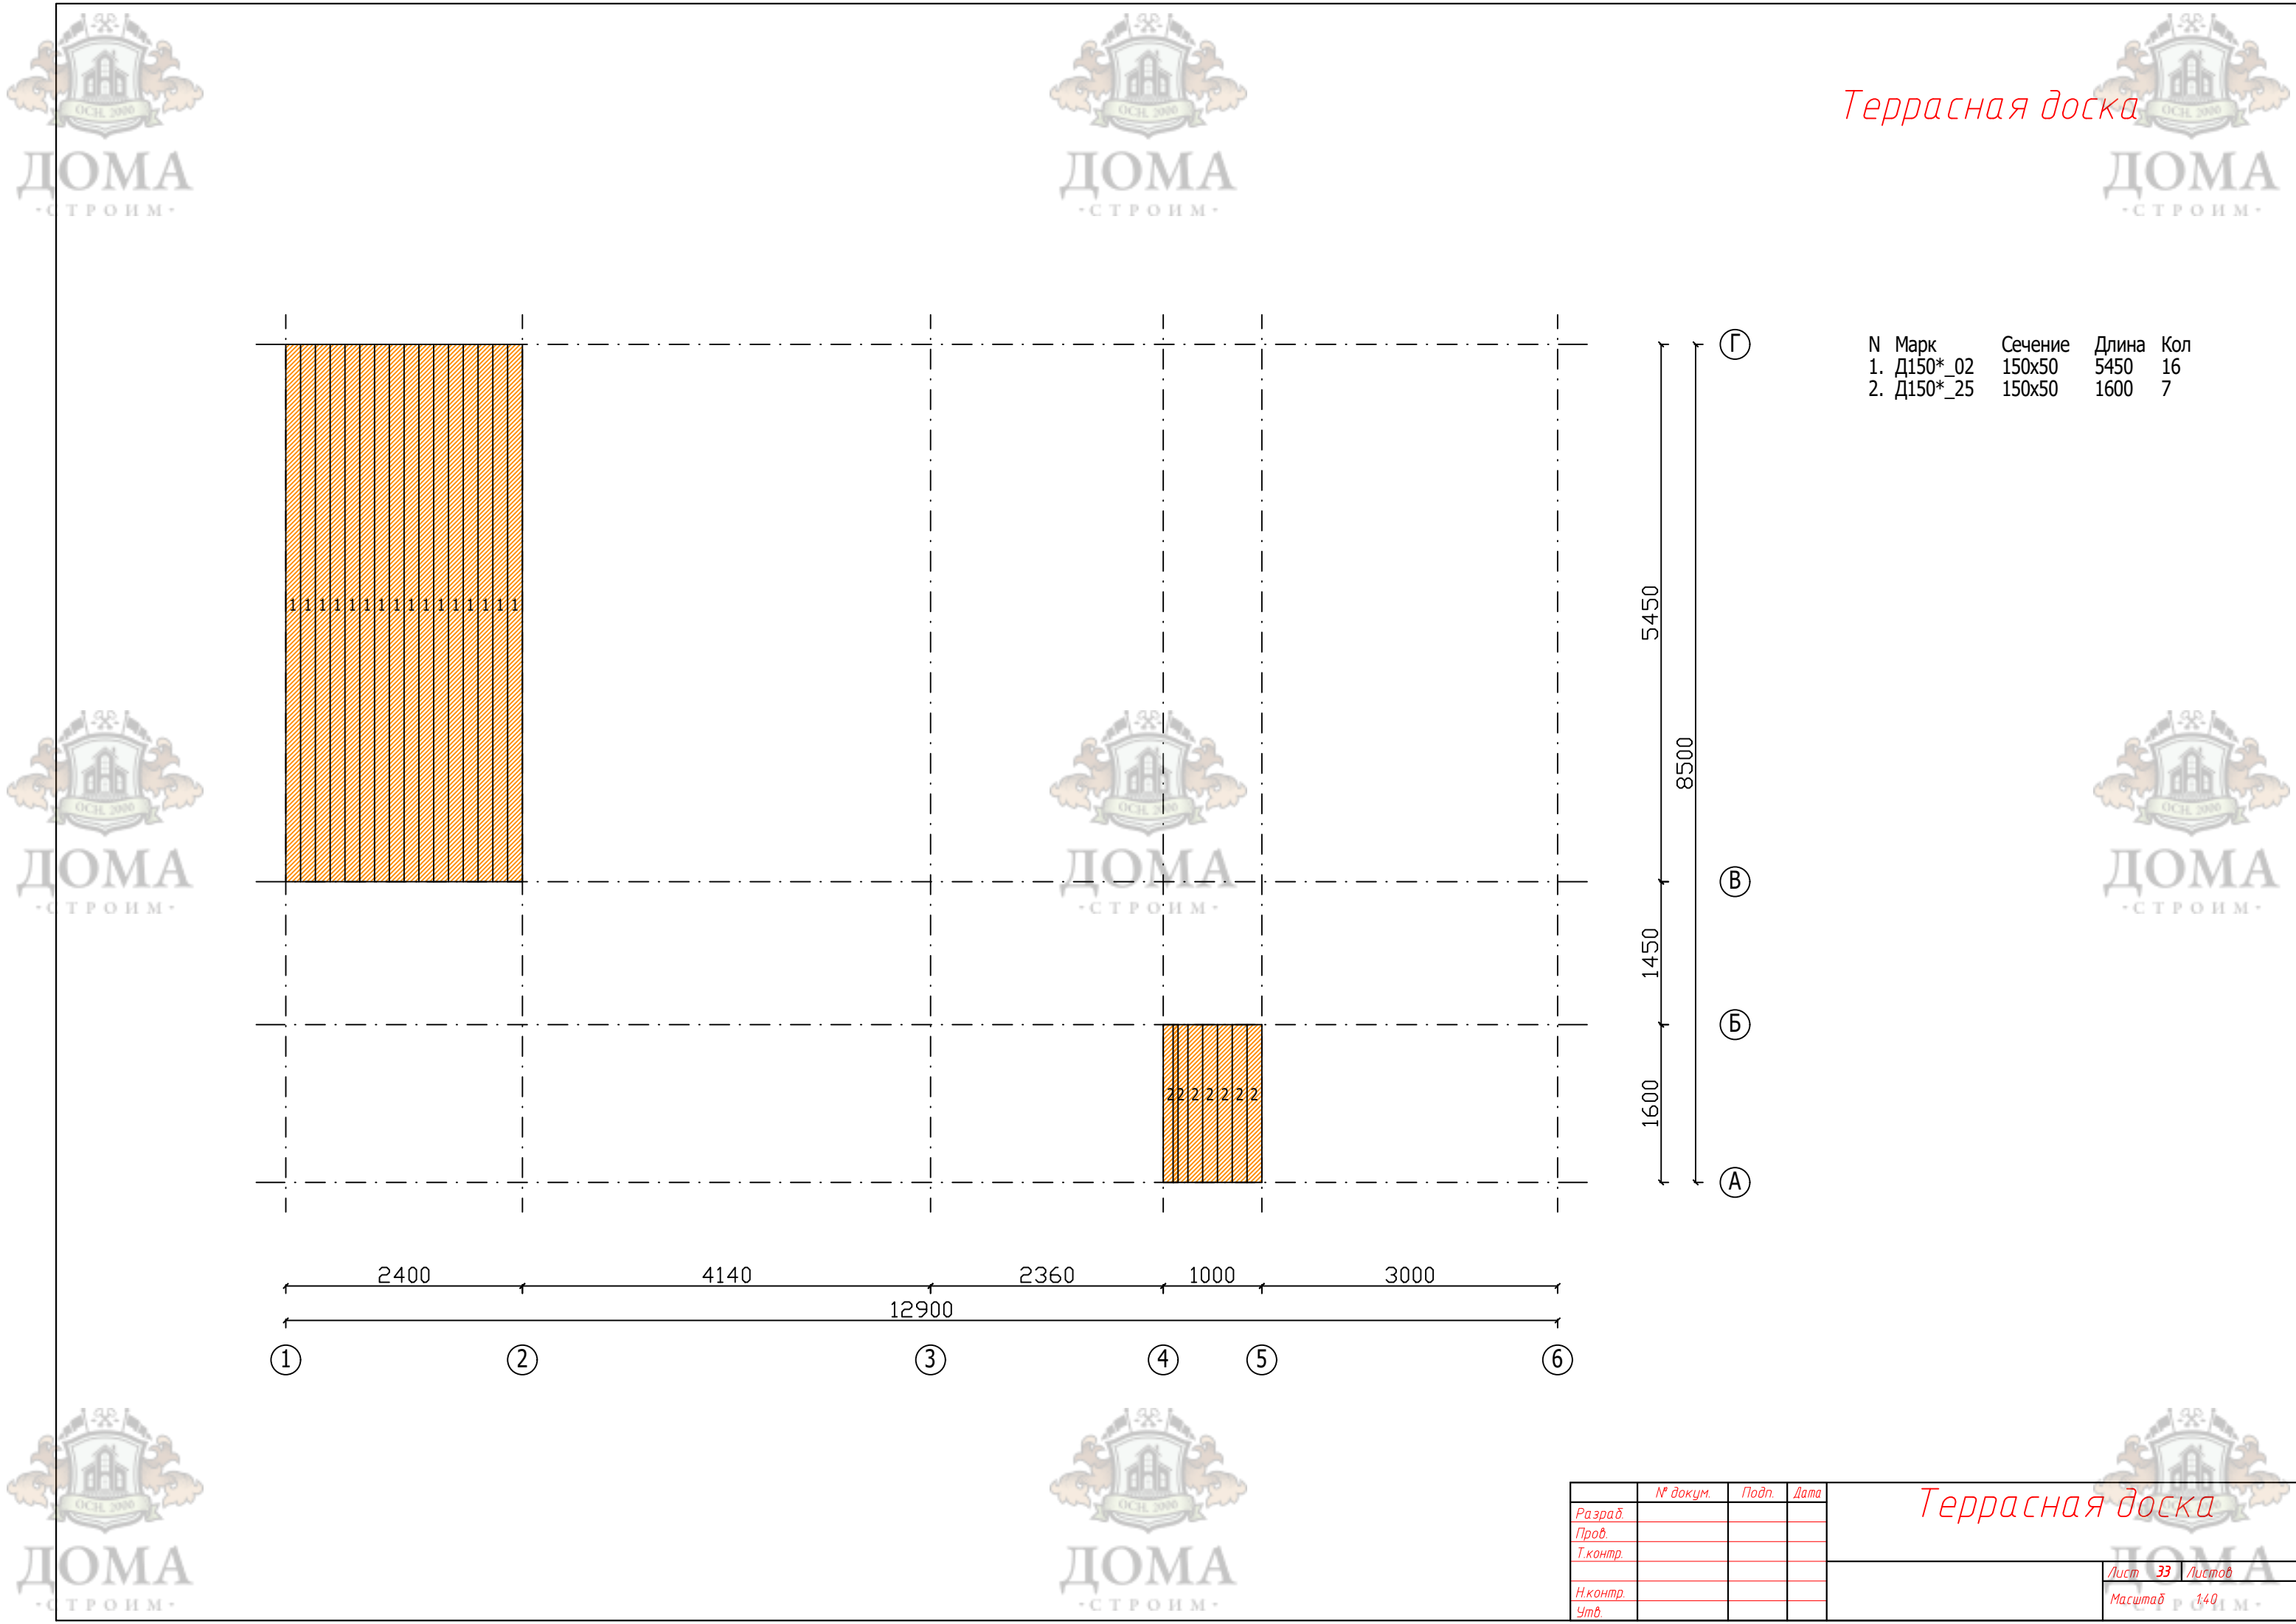

N	Марк	Сечение	Длина	Кол
1.	Д150*_02	150x50	5450	16
2.	Д150*_25	150x50	1600	7

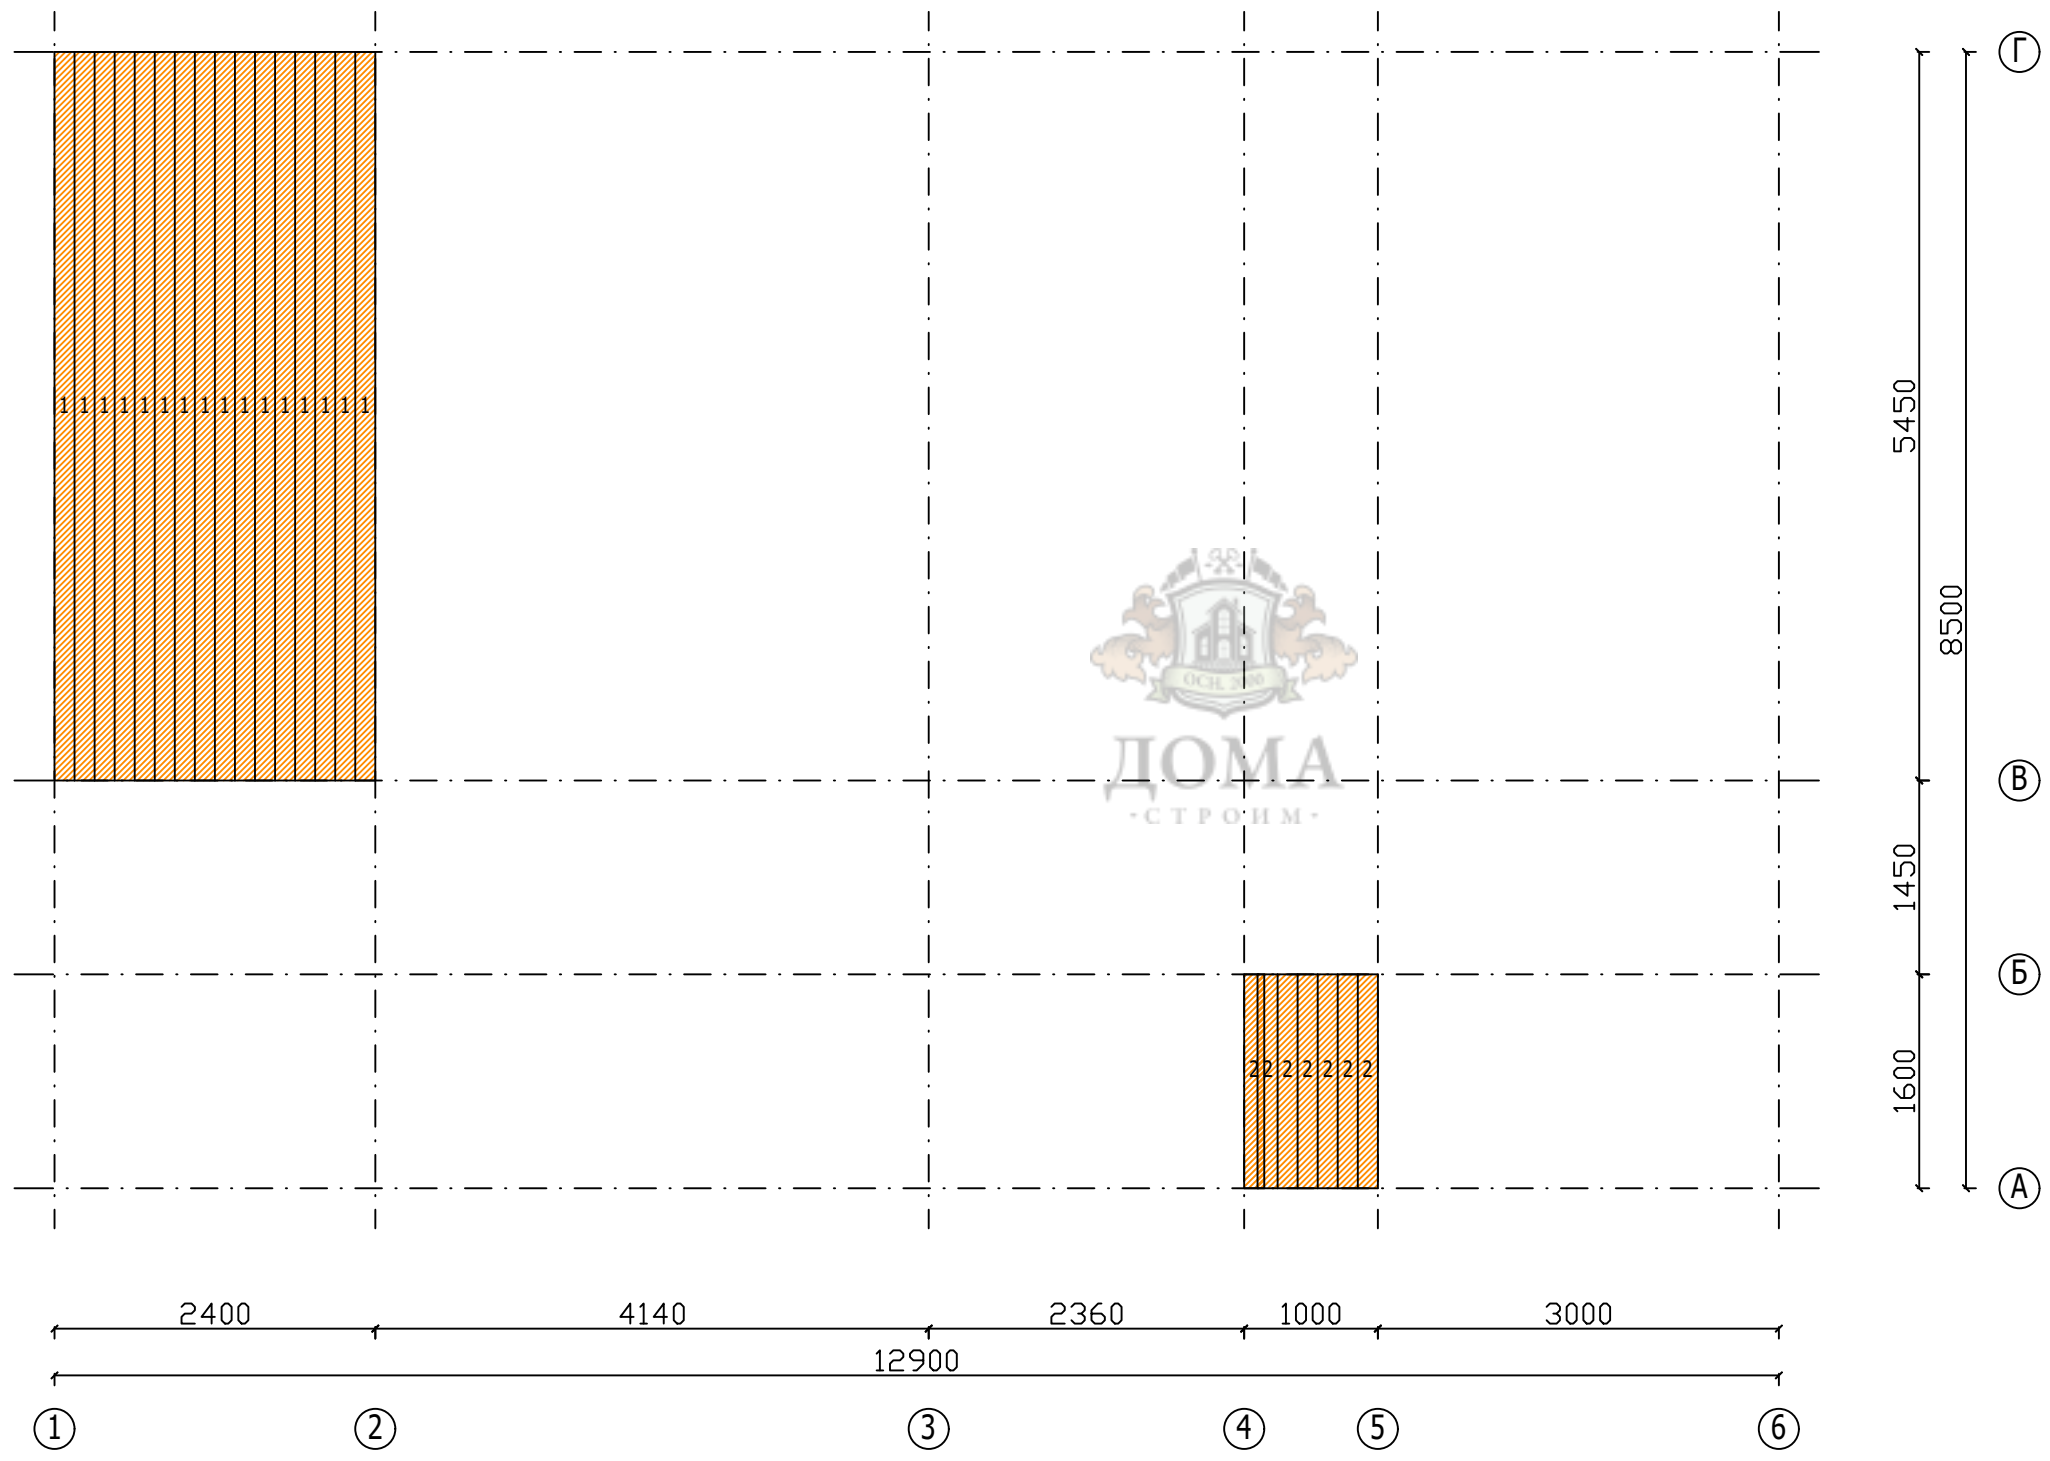

	№ докум.	Подп.	Дата	Террасная доска	
Разраб.					
Проб.					
Т.контр.					
Н.контр.				Лист 33 Листов	
Утв.					
				Масштаб	1:40
				Формат	A2